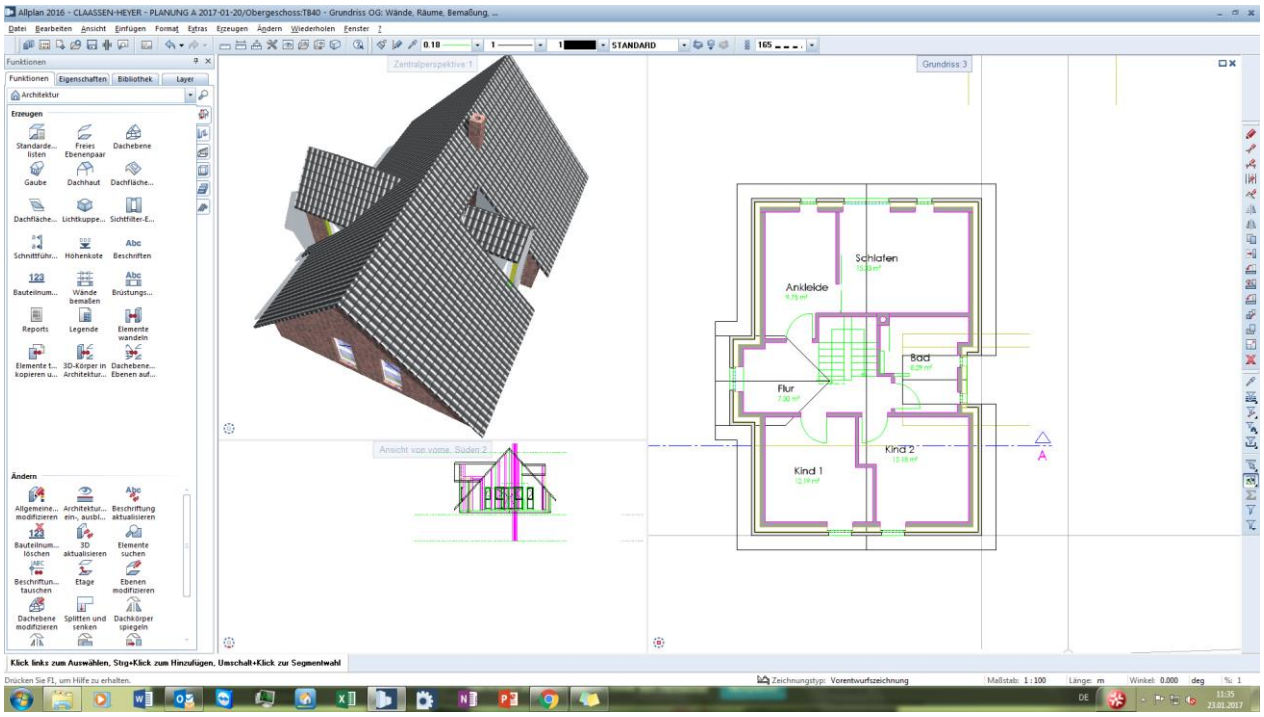
Allplan 2016 - CLAASSEN-HEYER - PLANUNG A 2017-01-20/Obergeschoss:TB40 - Grundriss OG: Wände, Räume, Bemaßung, ...
Datei Bearbeiten Ansicht Einfügen Format Extras Erzeugen Ändern Wiederholen Fenster ?
Funktionen
Eigenschaften
Bibliothek
Layer
Architektur
Erzeugen
Ändern
Zentralperspektive:1
Grundriss:3
Ansicht von vorne, Süden:2
Schlafen
Ankleide
Bad
Flur
Kind 2
Kind 1
A
Klick links zum Auswählen, Strg+Klick zum Hinzufügen, Umschalt+Klick zur Segmentwahl
Drücken Sie F1, um Hilfe zu erhalten.
Zeichnungstyp: Vorentwurfszeichnung
Maßstab: 1 : 100
Länge: m
Winkel: 0.000 deg
DE