



Amt für Digitalisierung, Breitband und Vermessung  
Vilshofen an der Donau - Außenstelle Passau -


Gelsastraße 14  
94032 Passau

# Auszug aus dem Liegenschaftskataster

Flurkarte 1 : 1000  
zur Bauvorlage nach § 7 Abs. 1 BauVor-V  
Erste Lan 13.02.2017

Flurstück: 463/8  
Gemarkung: Hockberg

Gemeinde: Passau  
Kreis: Passau  
Regierungsbezirk: Niederbayern

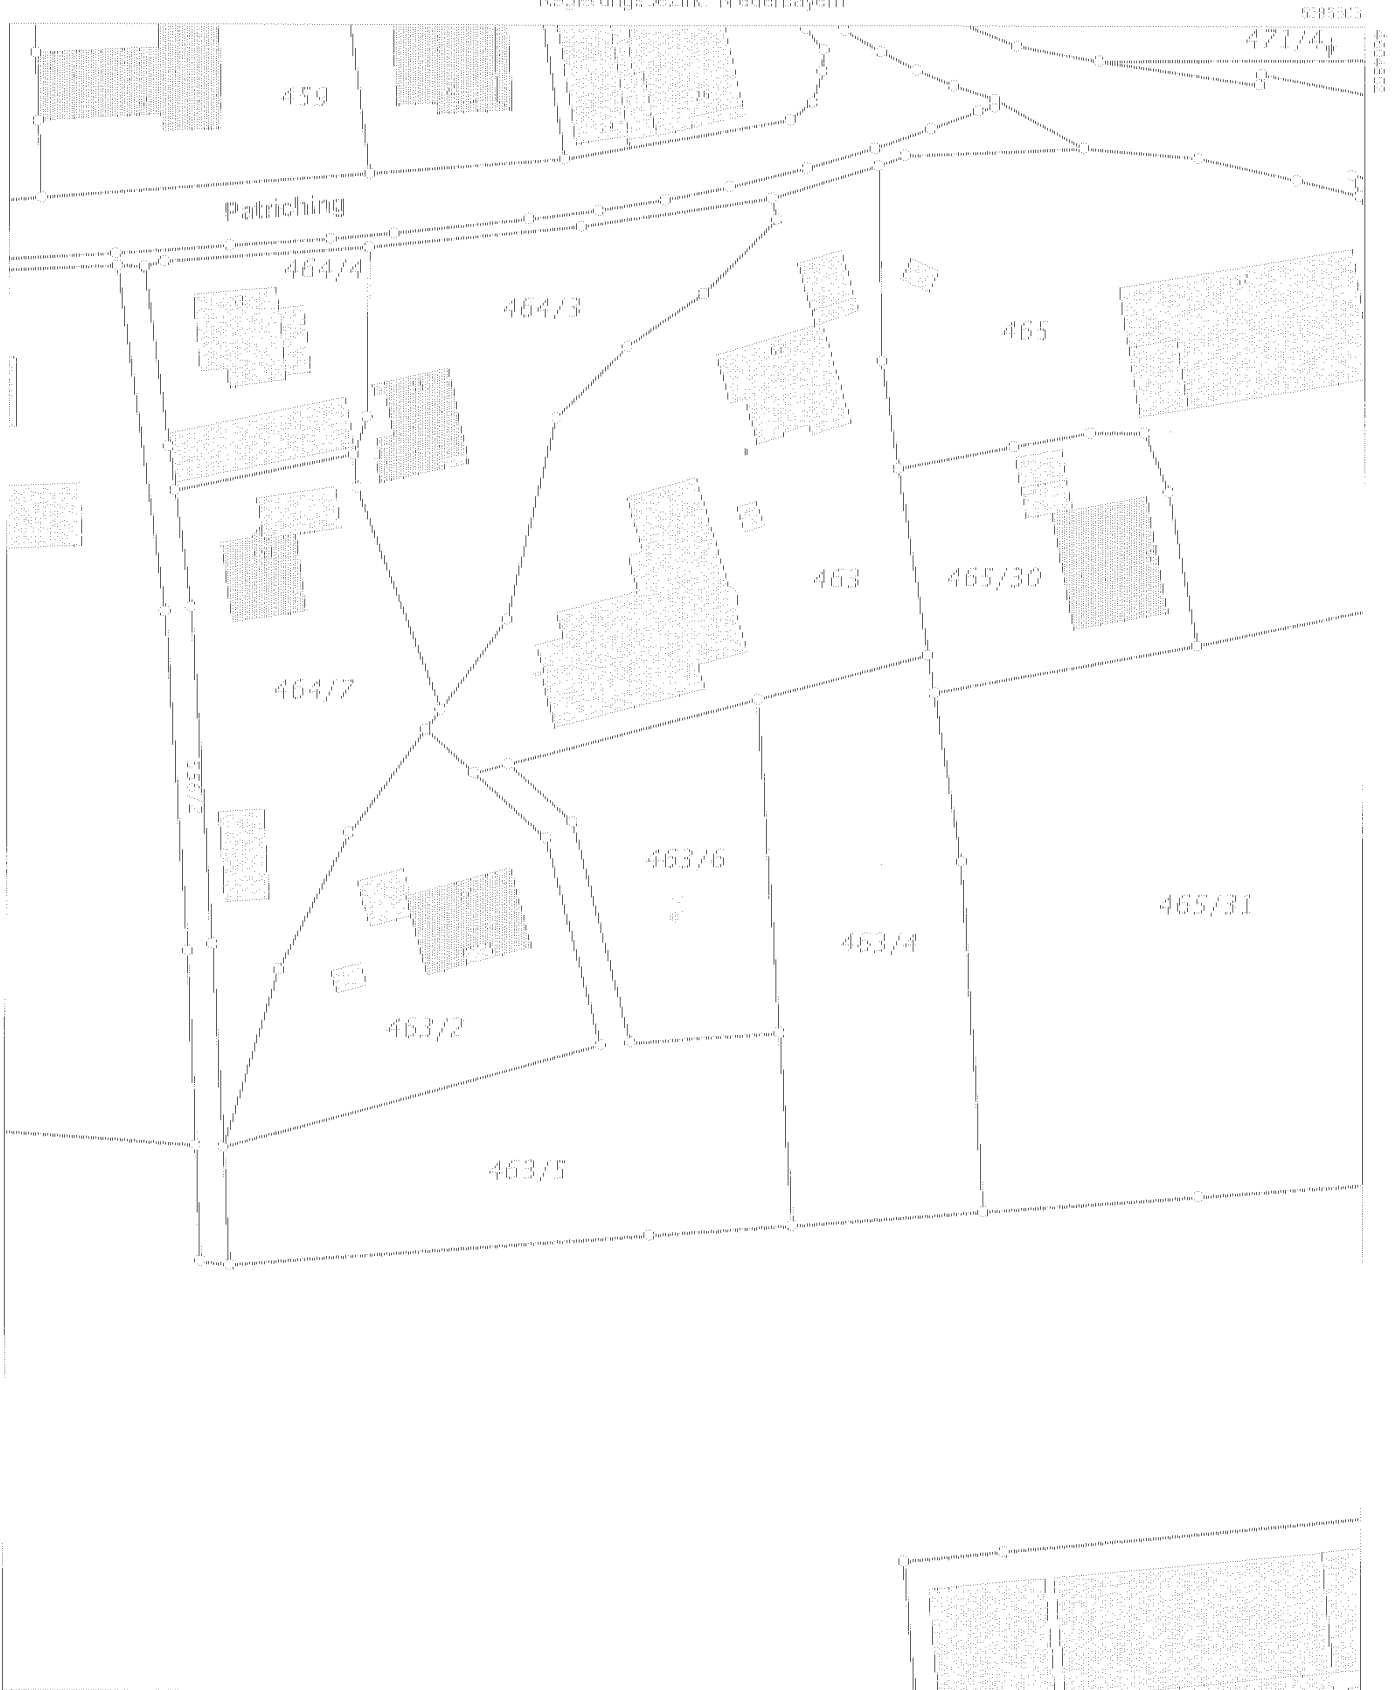

5383283  
Maßstab 1:1000  
0 10 20 30 Meter

Vervielfältigung nur in analoger Form für den eigenen Gebrauch.  
Zur Maßnahme nur bedingt geeignet.

Geschäftszeichen: Sowa

Amt für Digitalisierung, Breitband  
und Vermessung Vilshofen an der Donau  
- Außenstelle Passau -

Sowa Ltd. J. 1612747, 26. August 2017 08:55:16