
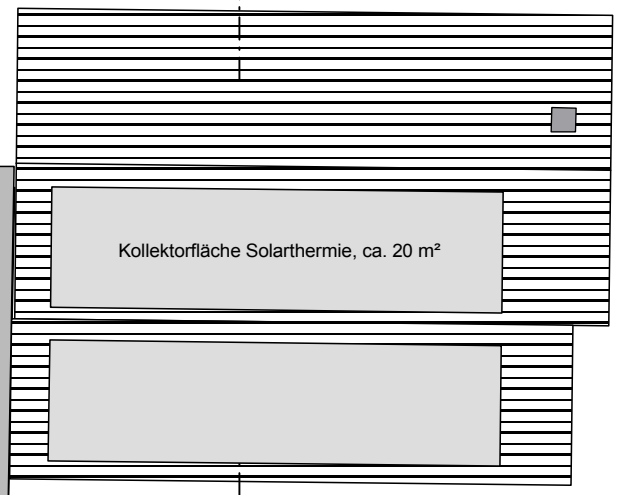
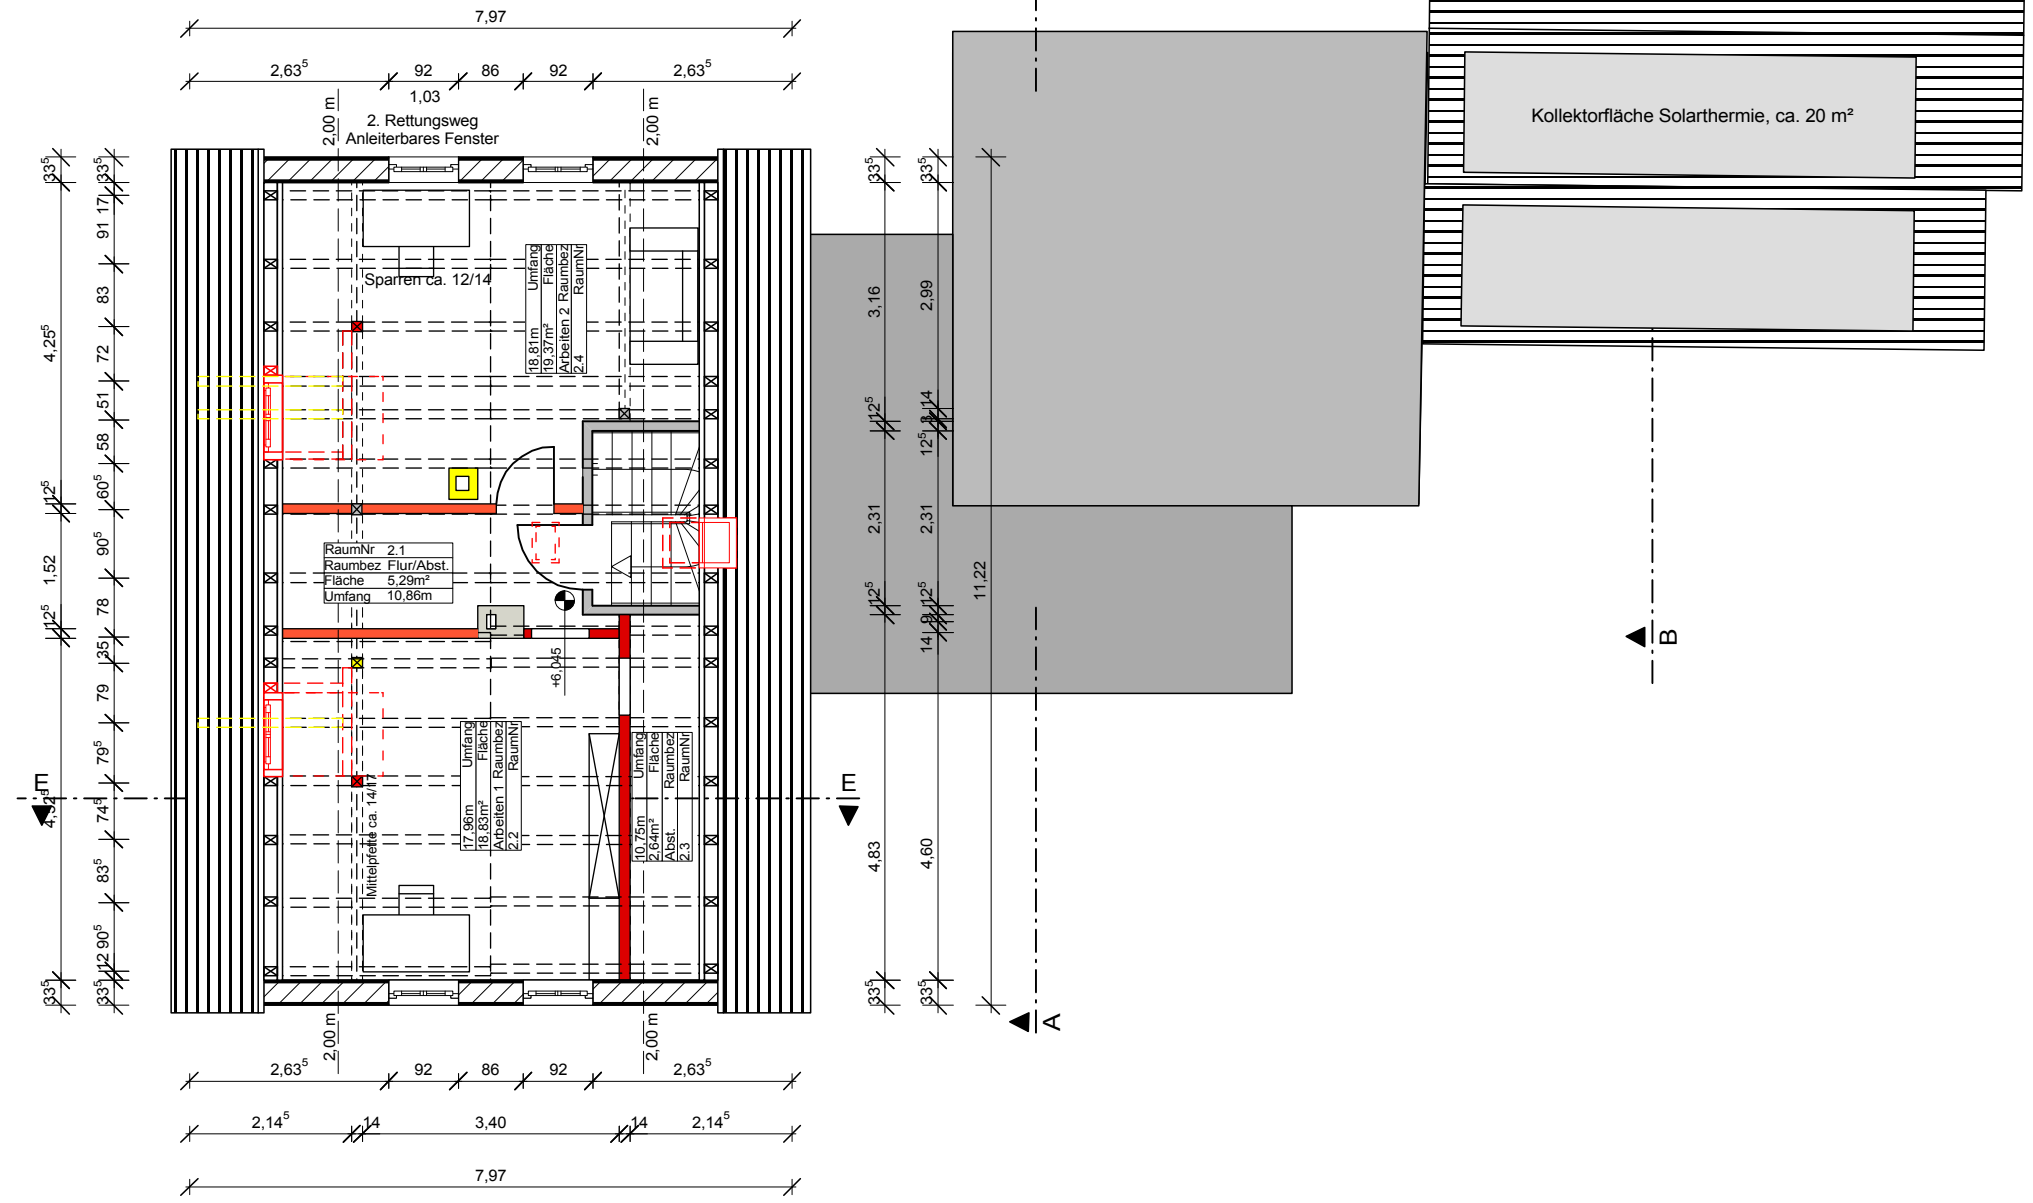


Neubau
 Abbruch

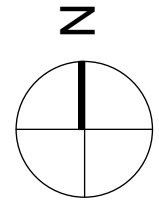

A

B

A

B