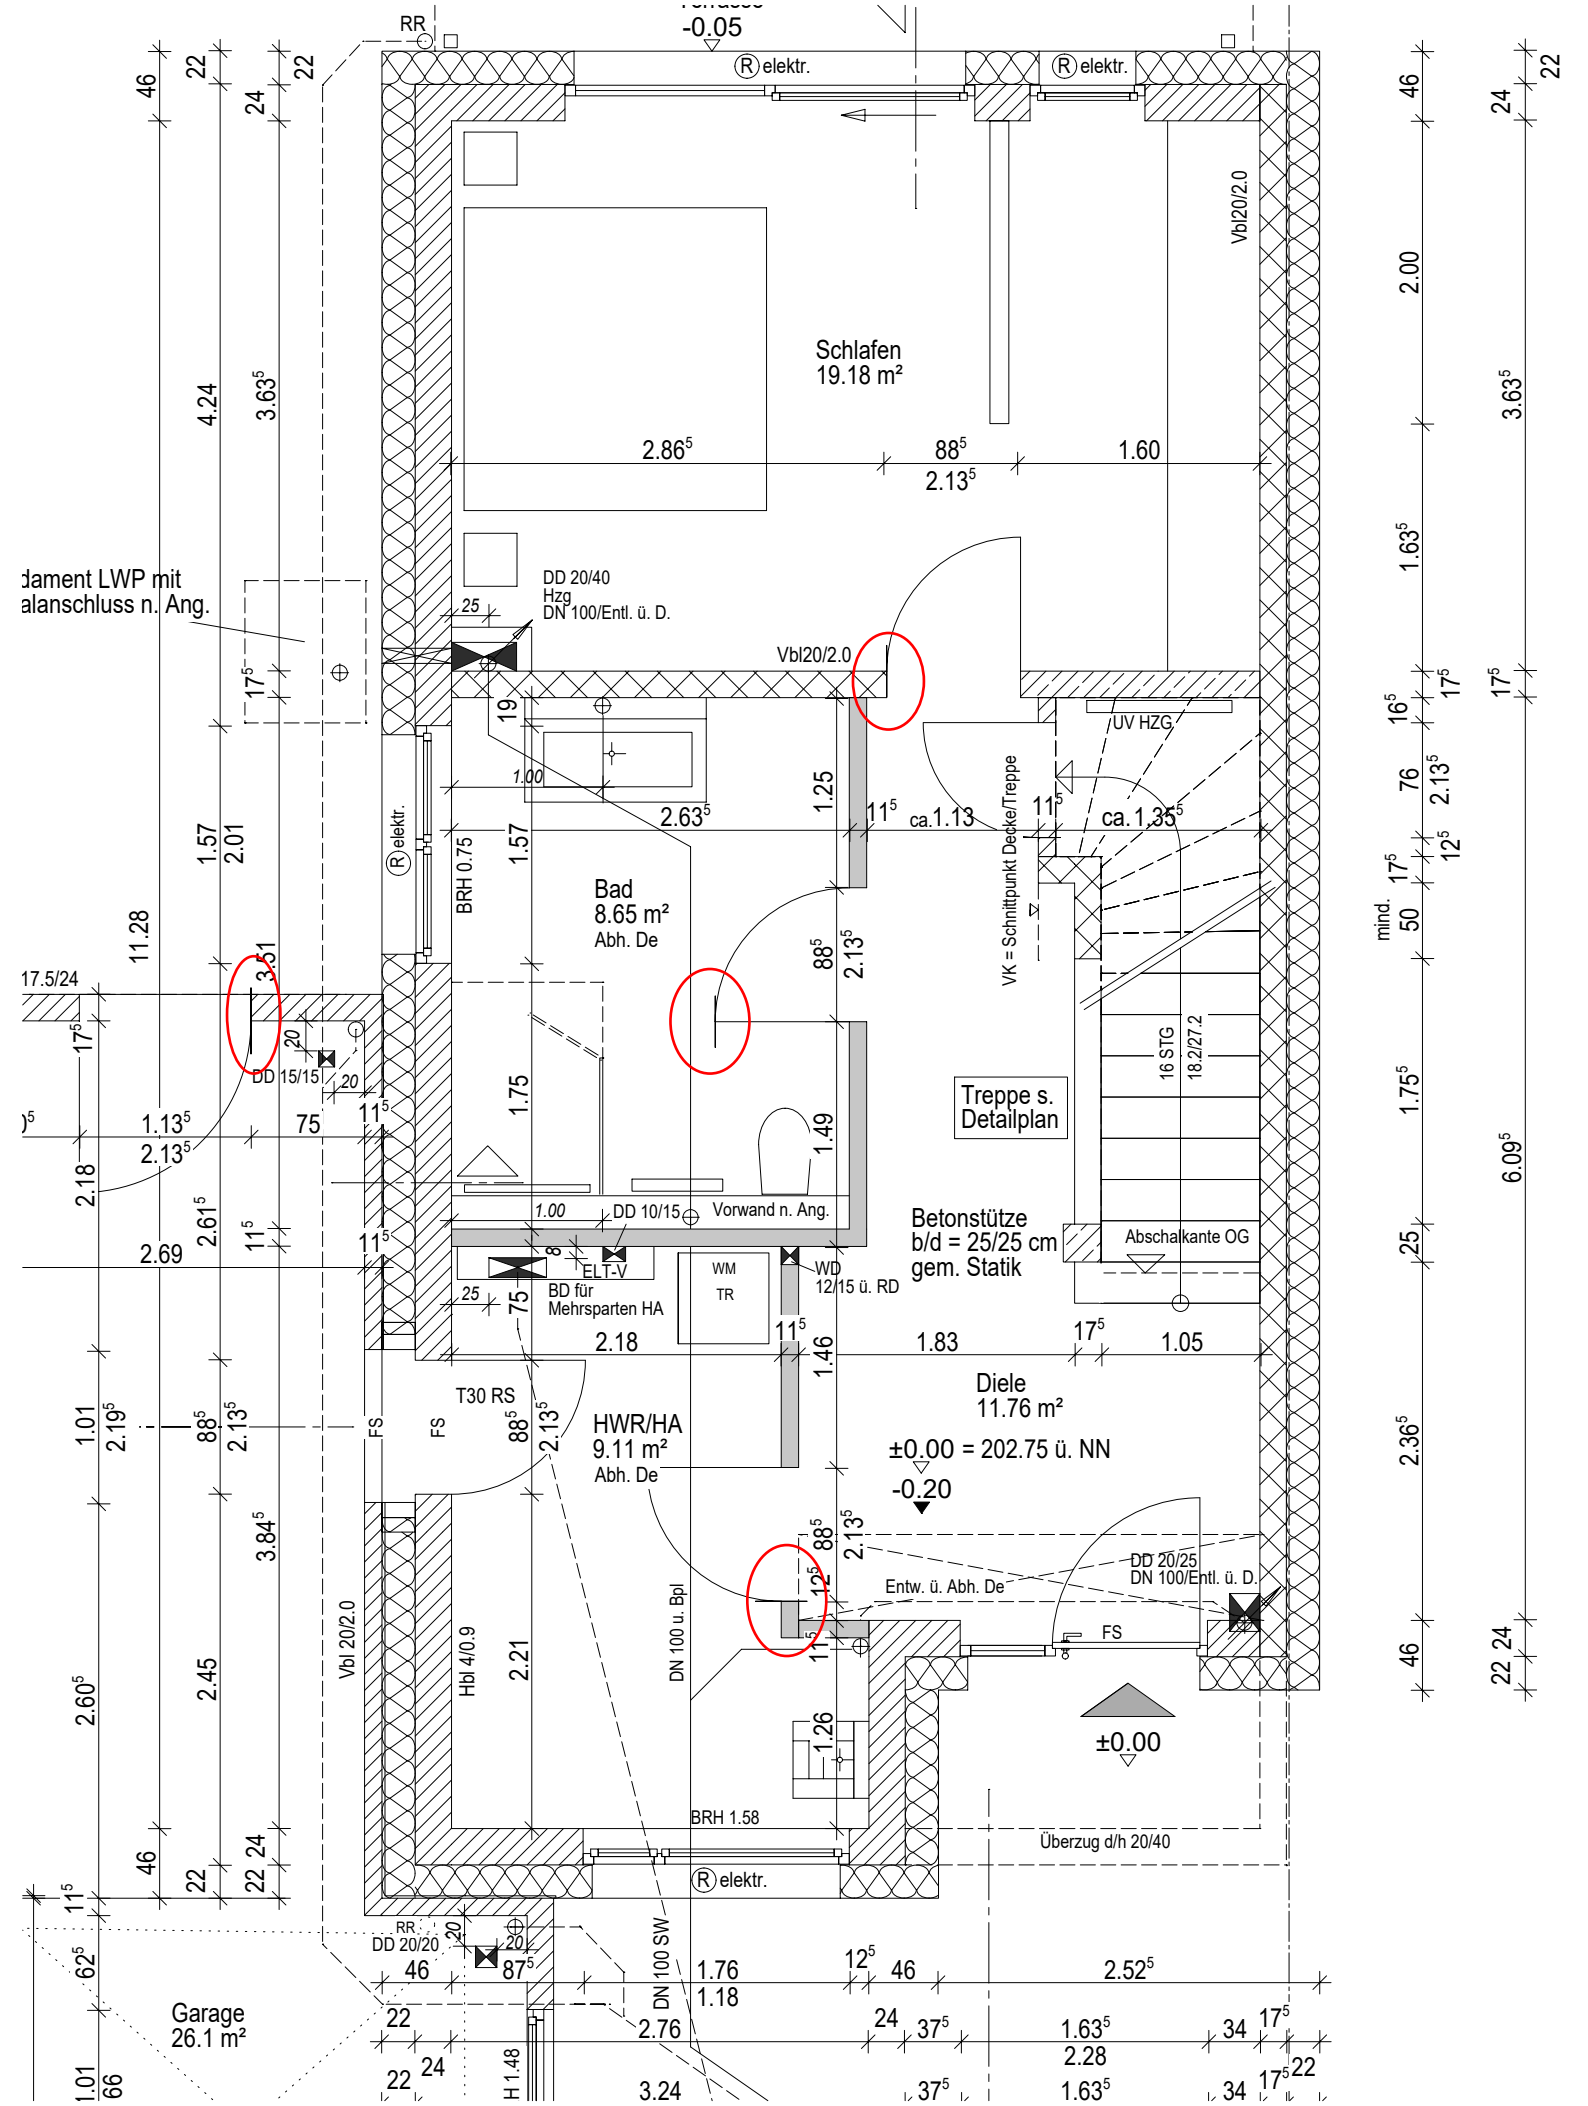
RR
-0.05
Ⓡ elektr.
Ⓡ elektr.
Vbl20/2.0
Schlafen
19.18 m²
2.86⁵
88⁵
1.60
2.13⁵
dament LWP mit
alanschluss n. Ang.
DD 20/40
Hzg
DN 100/Entl. ü. D.
Vbl20/2.0
UV HZG
Ⓡ elektr.
BRH 0.75
Bad
8.65 m²
Abh. De
VK = Schnittpunkt Decke/Treppe
ca.1.13
ca. 1.35⁵
17.5/24
DD 15/15
Treppe s.
Detailplan
16 STG
18.2/27.2
Vorwand n. Ang.
DD 10/15
ELT-V
BD für
Mehrsparten HA
WM
TR
WD
12/15 ü. RD
Betonstütze
b/d = 25/25 cm
gem. Statik
Abschalkante OG
T30 RS
FS
HWR/HA
9.11 m²
Abh. De
Diele
11.76 m²
±0.00 = 202.75 ü. NN
-0.20
DD 20/25
DN 100/Entl. ü. D.
Entw. ü. Abh. De
Vbl 20/2.0
Hbl 4/0.9
DN 100 u. Bpl
±0.00
BRH 1.58
Überzug d/h 20/40
Ⓡ elektr.
RR
DD 20/20
DN 100 SW
Garage
26.1 m²
H 1.48
mind.