


Freie Projektion --Nord-West--



Alle Höhenmaße beziehen sich auf OK RFB, es sei denn, es ist ausdrücklich anders angegeben!
BRH beziehen sich auf OK RFB.
Alle Maße sind vom Auftragnehmer am Bau verantwortlich zu nehmen und zu prüfen.
Unstimmigkeiten sind vor der Ausführung mit den Architekten und der Bauleitung zu klären.
Die aktuellen Pläne der Fachingenieure sind mit den Plänen der Architekten und des Tragwerkplaners auf Übereinstimmung zu prüfen.

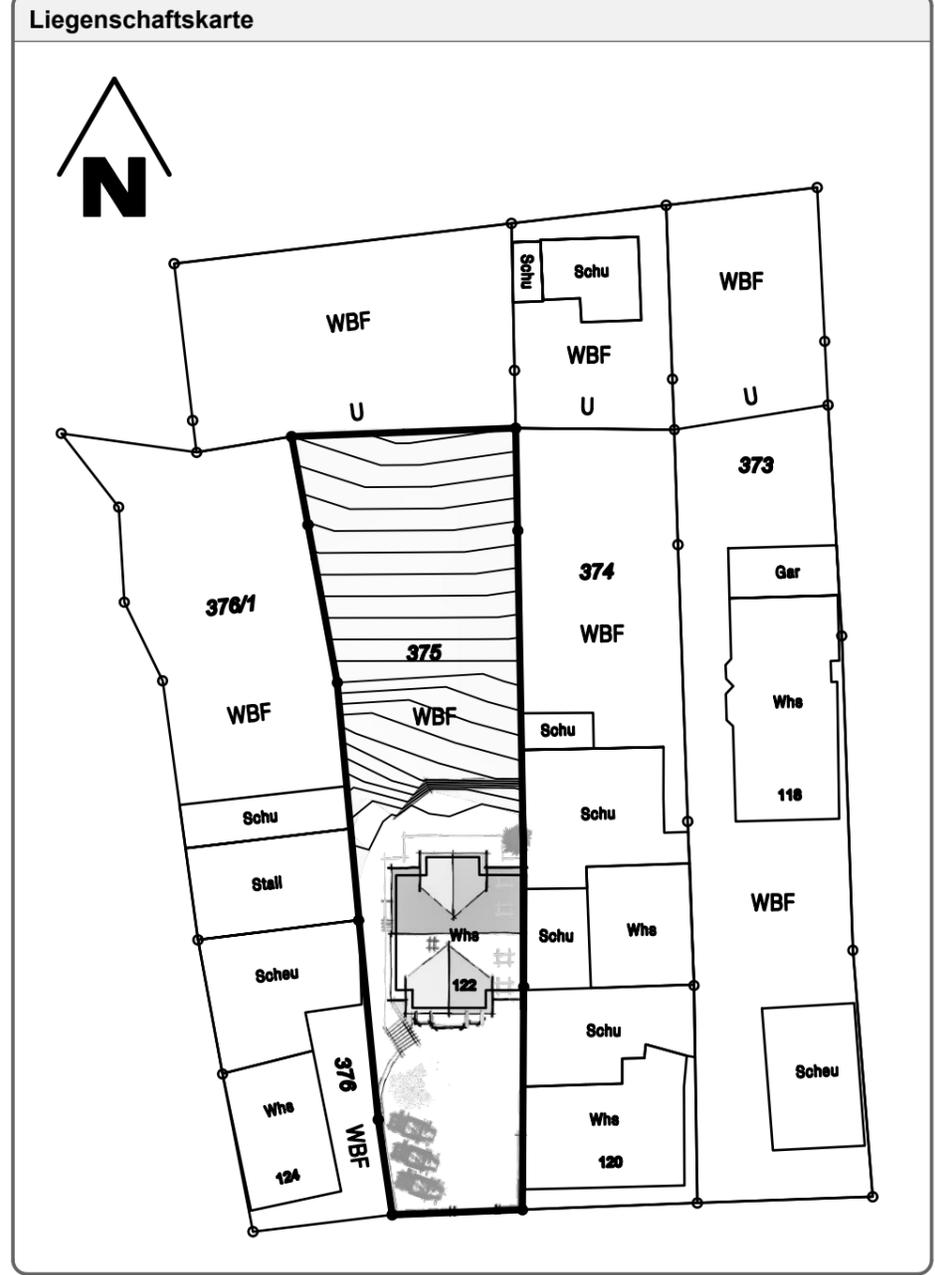

Planinformationen			
Projekt	Mehrfamilien - Wohnhaus Hauptstraße 122 in 79356 Eichstetten, Flst. Nr. 375		
Bauherr	Sascha Michael Meier Hauptstraße 118 in 79356 Eichstetten		
Planart	3d Ansicht Nord-West	Plannummer	AR_BVZ_3dAN_N-W
gezeichnet	Datum: 03.03.2023	Planzeichner: Sascha Michael Meier	Maßstab: 1:100
geprüft	---	---	Auftr.-Nr.:



ABKÜRZUNGEN

AF	ANSCHLUSSFAHNE	HL	HANDLAUF	SWS	SENKRECHTER WANDSCHLITZ
AK	AUFKANTUNG	HLZ	HOCHLOCHZIEGEL	UZ	UNTERZUG
BA	BODENAUSSPARUNG	KN	KNIESTOCK	ÜZ	ÜBERZUG
BE	BODENEINLAUF	KVH	KONSTRUKTIONSVOLLHOLZ	VK	VORDERKANTE
Bopla	BODENPLATTE	NÜ	NOTÜBERLAUF	VM	VORMAUERUNG
BRH	BRÜSTUNGSHÖHE	MiWo	MINERALWOLLE	WA	WANDAUSSPARUNG
BSH	BRETTSCHICHTHOLZ	OK	OBERKANTE	WD	WANDDURCHBRUCH
DA	DECKENAUSSPARUNG	RFB	ROHFUßBODEN	WD	WÄRMEDÄMMUNG
DS	DECKENSCHLITZ	RH	RAUMHÖHE	WLG	WÄRMELEITGRUPPE
EPS	EXPANDIERTES POLYSTYROL	ROKA	ROLLADENKASTEN	WU	WASSERUNDURCHLÄSSIG
FFB	FERTIGFUßBODEN	RR	REGENROHR	WWS	WAAGERECHTER WANDSCHLITZ
GK	GIPSKARTON	STB	STAHLBETON	XPS	EXTRUDIERTES POLYSTYROL
H	HÖHE	STG	STEIFUNG		

