


Retentions-Gründach mit
Rückhaltevolumen 30l/m²

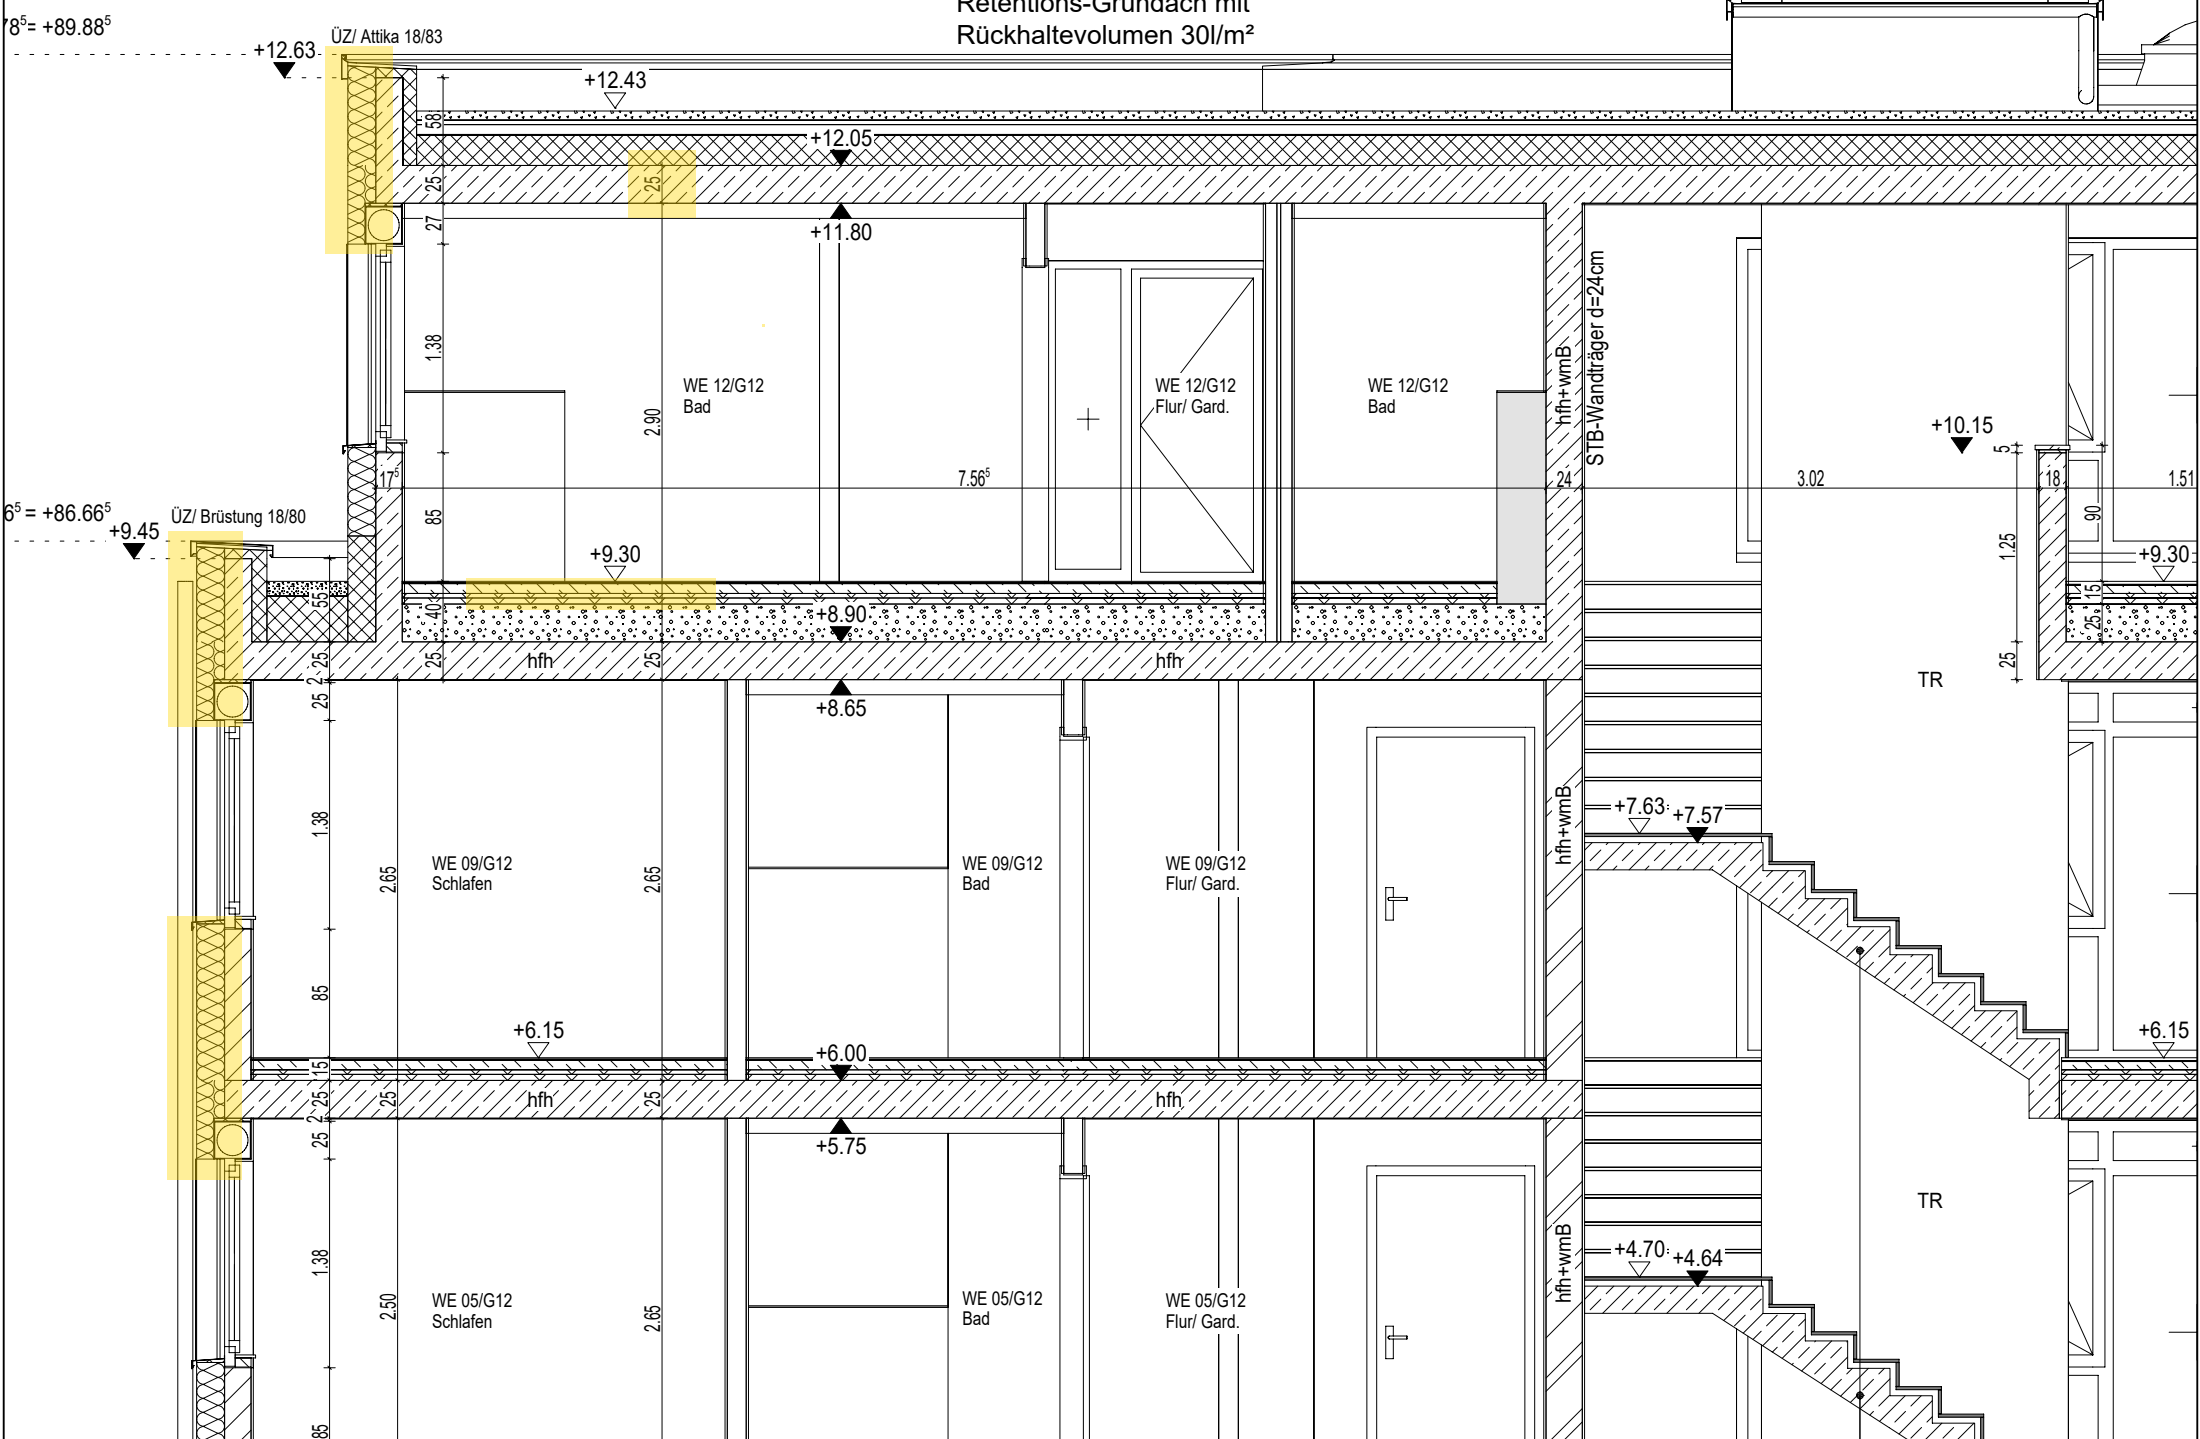

M 1 : 1