
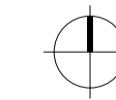


A - A

Schnitt A - A

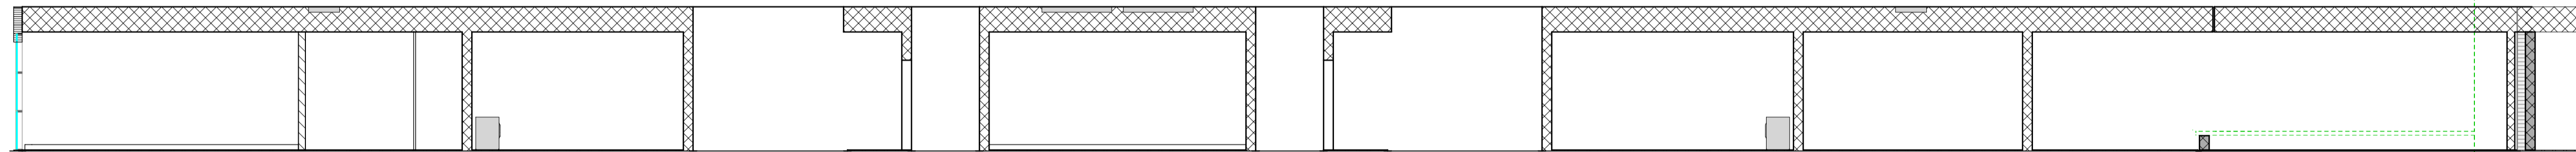

±0.00 = OK f. Bo. EG = XXX.XX m ü. M.

SCHMID ARCHITEKTUR & BAUMANAGEMENT AG
Neuhallenring 1, 6030 Ebikon, 041 444 40 66, ab@schmid.lu, schmid.lu

SCHMID
Ideen verwirklichen.

Objekt Andermatt Central, Etappe 2.1
6490 Andermatt
Bauherrschaft Andermatt Central AG
Bahnhofplatz 7, 3900 Brig
Grundeigentümer Matterhorn Gotthard Infrastruktur AG
Bahnhofplatz 7, 3900 Brig

Objekt Nr. 09585
Plan Nr. 09585 - 2108
Massstab 1:100
Planformat 90 x 42
Zeichner LRE
Erstellungsdatum 05.03.2022
Änderungsdatum /

Schnitt A-A