


**KELLERAUSBAU EIGENLEISTUNG  
AB TÜR INS UG**

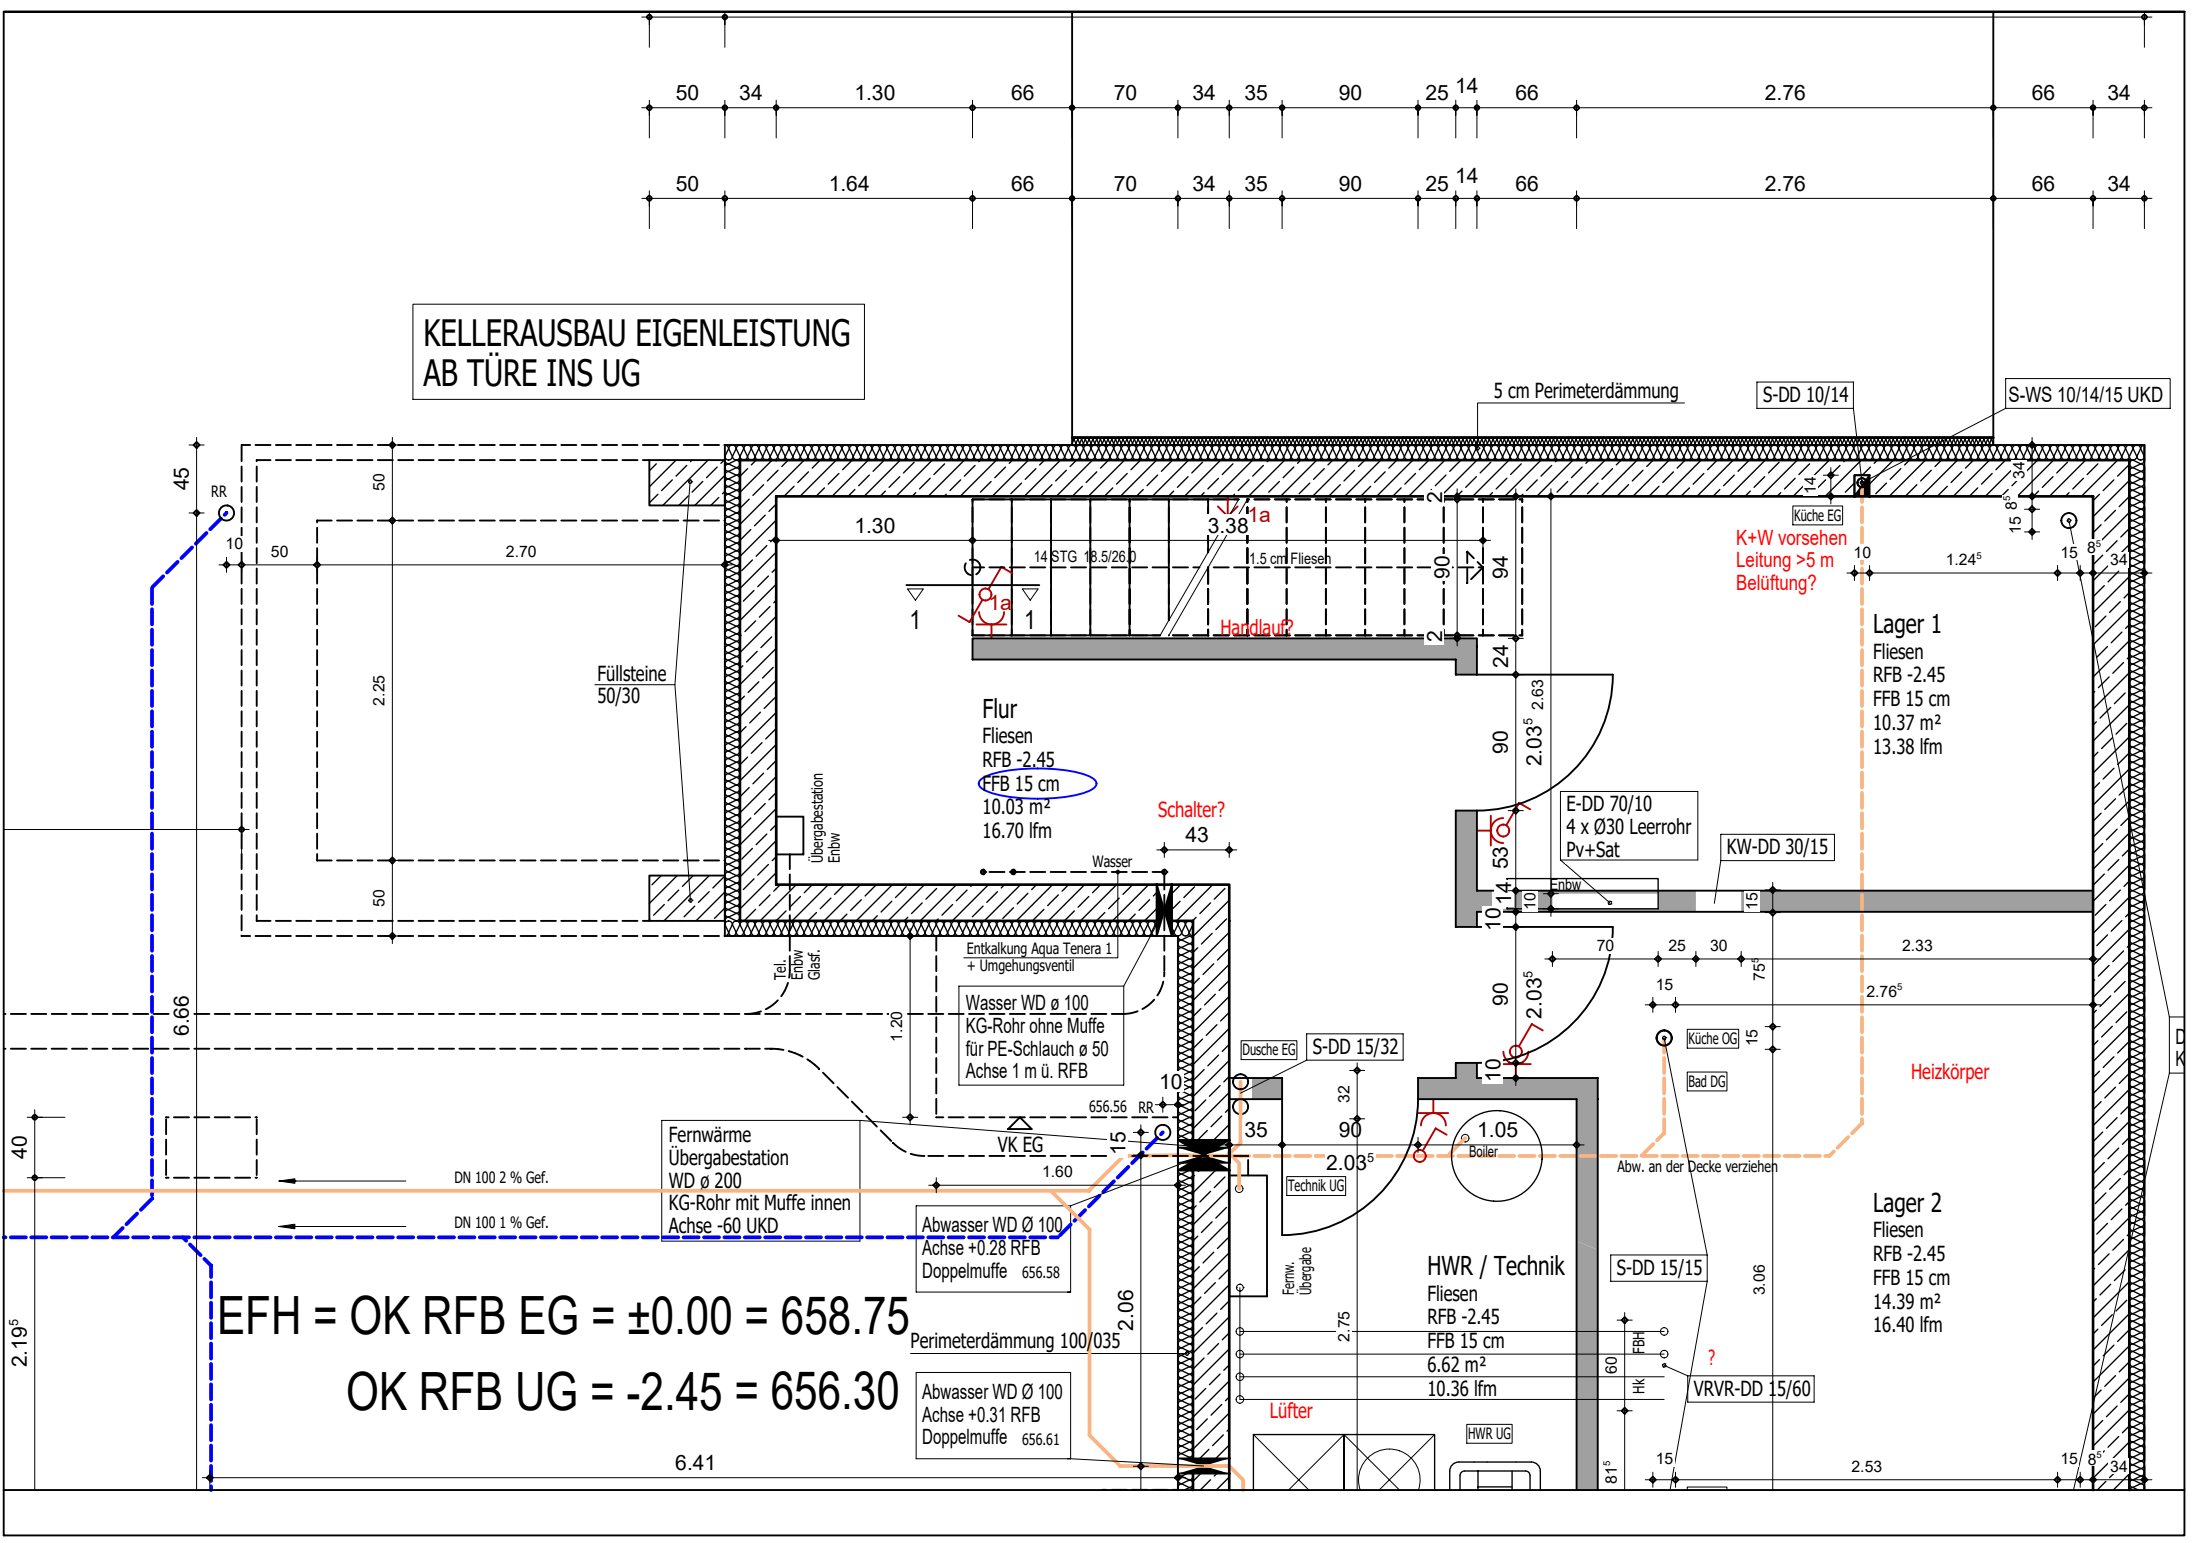

50 34 1.30 66 70 34 35 90 25 14 66 2.76 66 34  
 50 1.64 66 70 34 35 90 25 14 66 2.76 66 34

5 cm Perimeterdämmung S-DD 10/14 S-WS 10/14/15 UKD

Küche EG  
 K+W vorsehen  
 Leitung >5 m  
 Belüftung?

Lager 1  
 Fliesen  
 RFB -2.45  
 FFB 15 cm  
 10.37 m<sup>2</sup>  
 13.38 lfm

Flur  
 Fliesen  
 RFB -2.45  
 FFB 15 cm  
 10.03 m<sup>2</sup>  
 16.70 lfm

Heizkörper

Lager 2  
 Fliesen  
 RFB -2.45  
 FFB 15 cm  
 14.39 m<sup>2</sup>  
 16.40 lfm

HWR / Technik  
 Fliesen  
 RFB -2.45  
 FFB 15 cm  
 6.62 m<sup>2</sup>  
 10.36 lfm

EFH = OK RFB EG = ±0.00 = 658.75  
 OK RFB UG = -2.45 = 656.30

6.41

Abwasser WD Ø 100  
 Achse +0.31 RFB  
 Doppelmuffe 656.61

Abwasser WD Ø 100  
 Achse +0.28 RFB  
 Doppelmuffe 656.58

Fernwärme  
 Übergabestation  
 WD Ø 200  
 KG-Rohr mit Muffe innen  
 Achse -60 UKD

Wasser WD Ø 100  
 KG-Rohr ohne Muffe  
 für PE-Schlauch Ø 50  
 Achse 1 m ü. RFB

Entkalkung Aqua Tenera 1  
 + Umgehungsventil

Schalter?  
 43

E-DD 70/10  
 4 x Ø30 Leerrohr  
 Pv+Sat

KW-DD 30/15

Dusche EG S-DD 15/32

S-DD 15/15

VRVR-DD 15/60

Boiler 1.05

Lüfter

HWR UG

2.19°

40

6.66

45  
 RR  
 10

50  
 50

2.70

2.25

50

50

6.66

40

2.19°

40

2.19°

40

2.19°

40

2.19°

40

2.19°