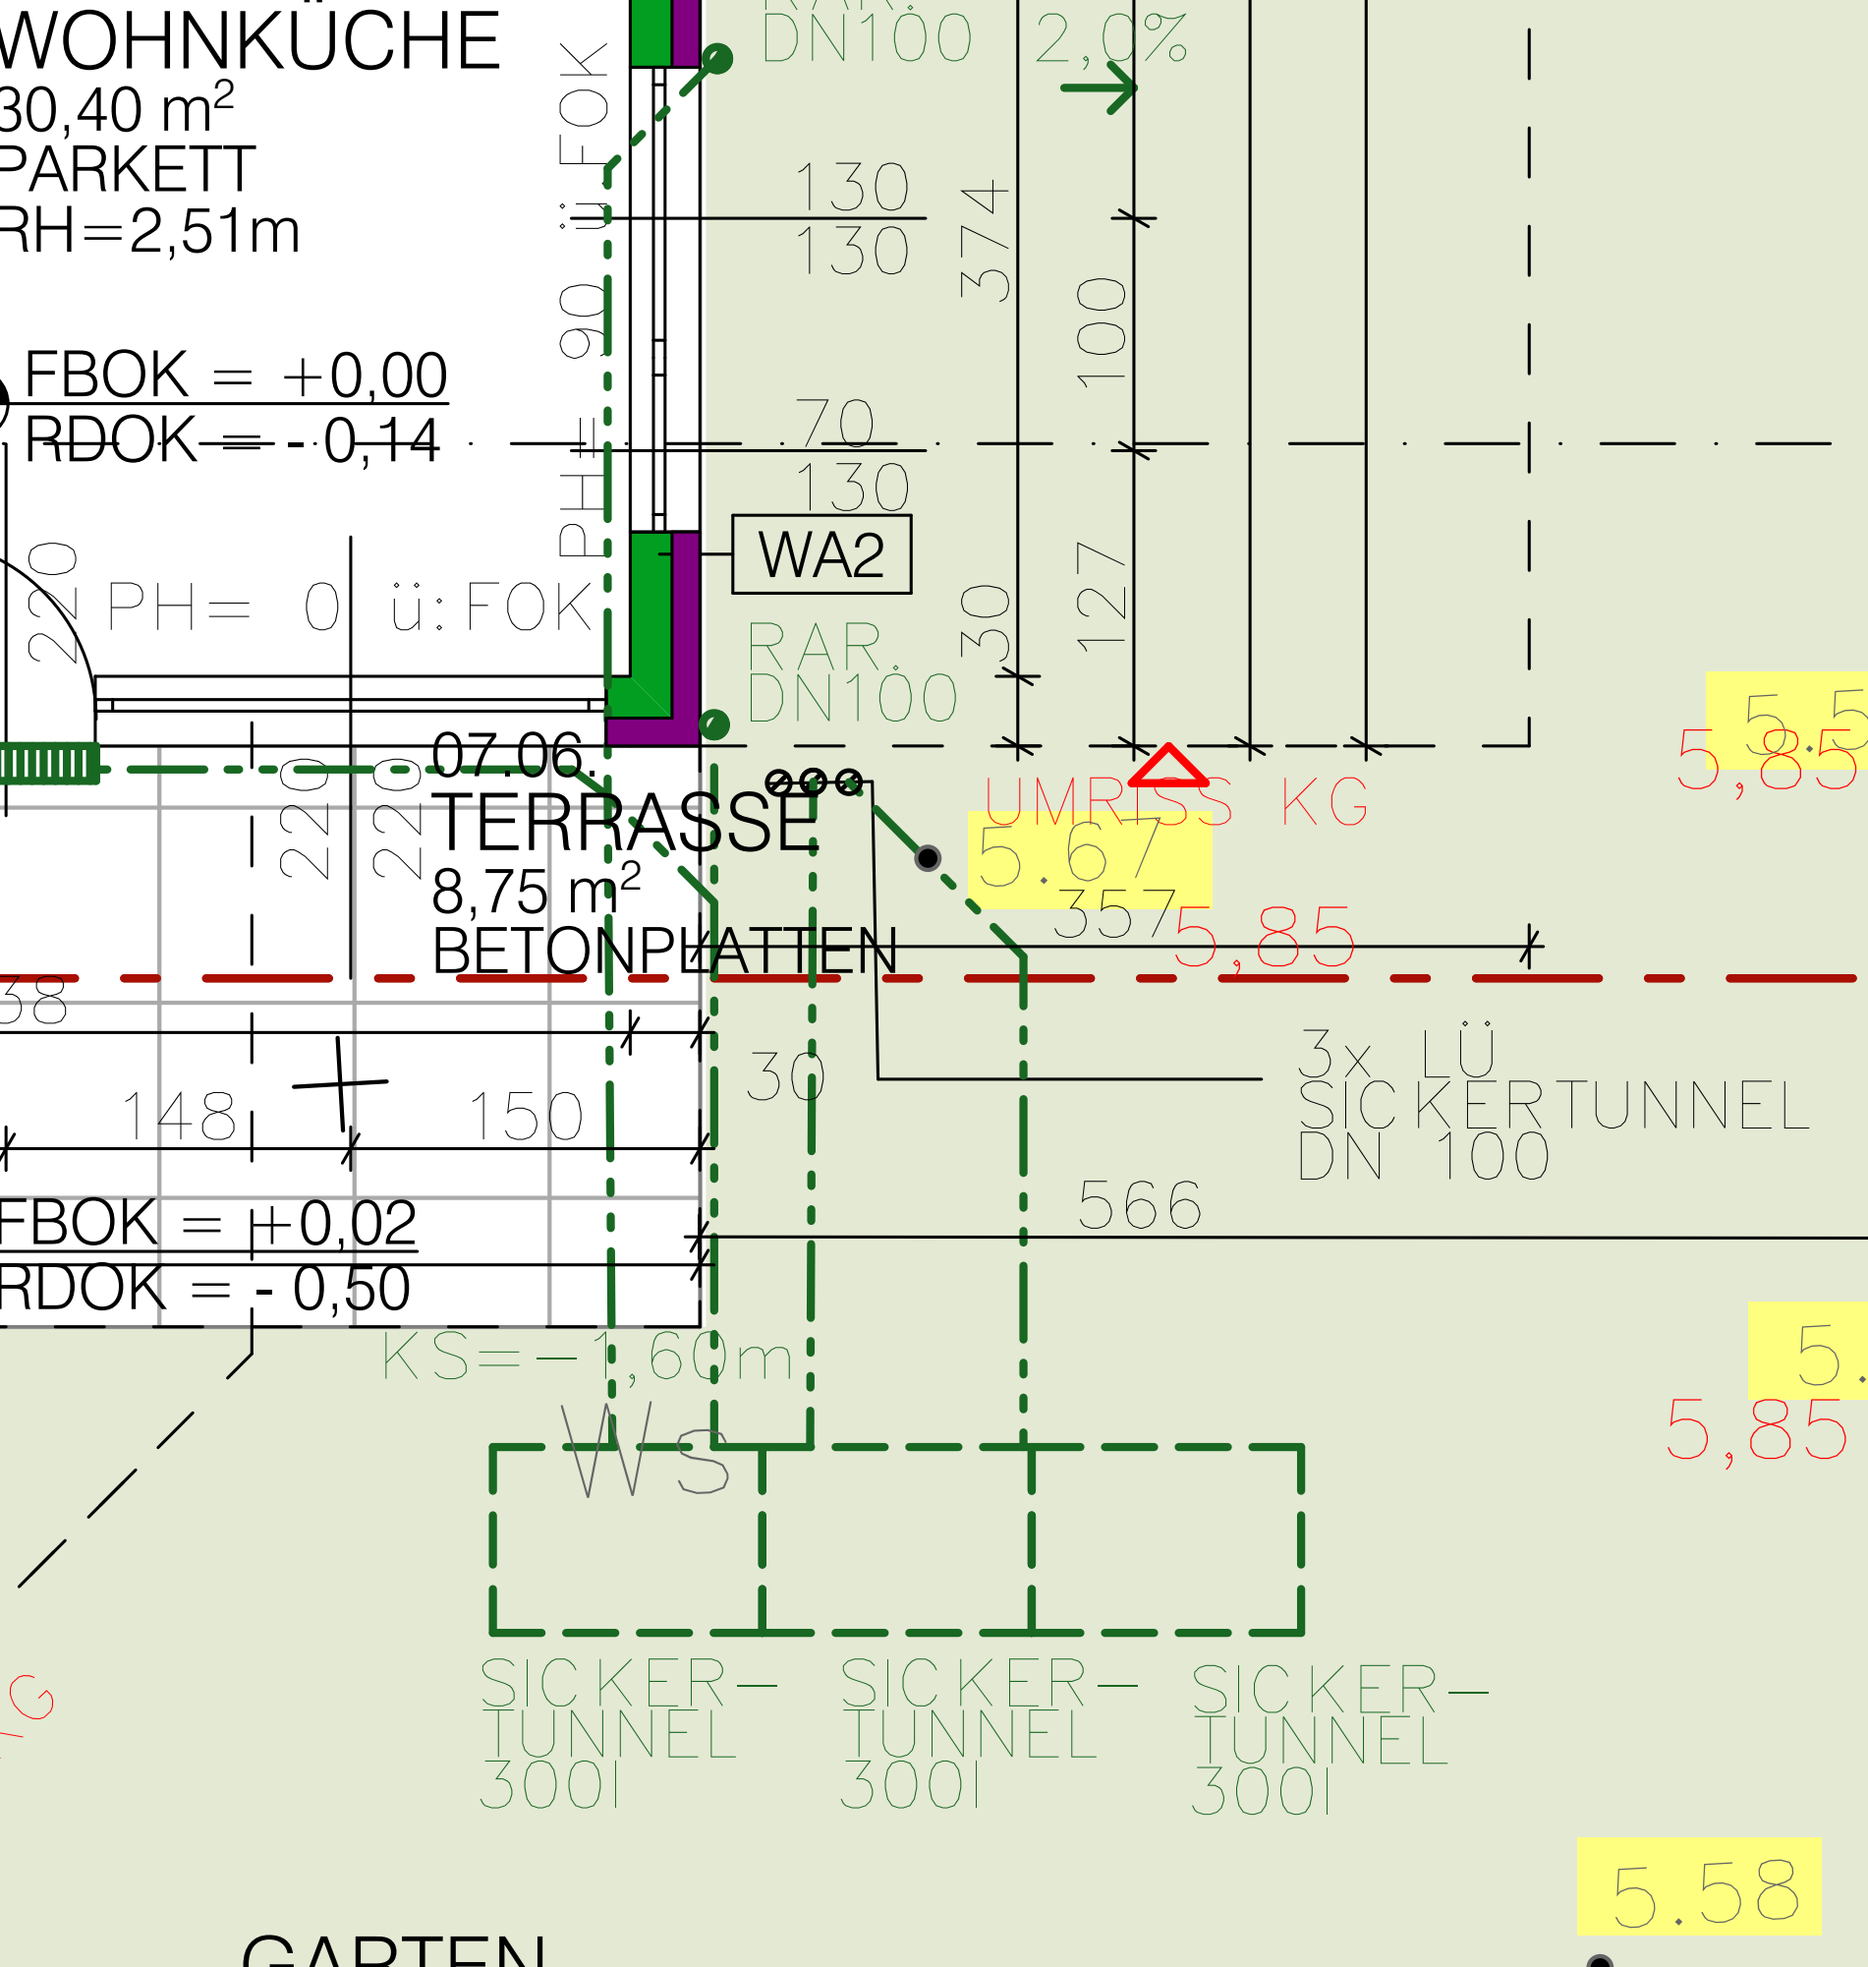
WOHNKÜCHE
30,40 m²
PARKETT
RH=2,51m
FBOK = +0,00
RDOK = - 0,14
PH= 90 ü:FOK
PH= 0 ü:FOK
RAR DN100
2,0%
130
130
374
100
70
130
WA2
30
127
RAR DN100
07.06.
TERRASSE
8,75 m²
BETONPLATTEN
UMRISS KG
5.67
357
5,85
3x LÜ
SICKERTUNNEL
DN 100
30
148
150
566
FBOK = +0,02
RDOK = - 0,50
KS=-1,60m
WS
SICKER-
TUNNEL
300l
SICKER-
TUNNEL
300l
SICKER-
TUNNEL
300l
5.58
GARTEN