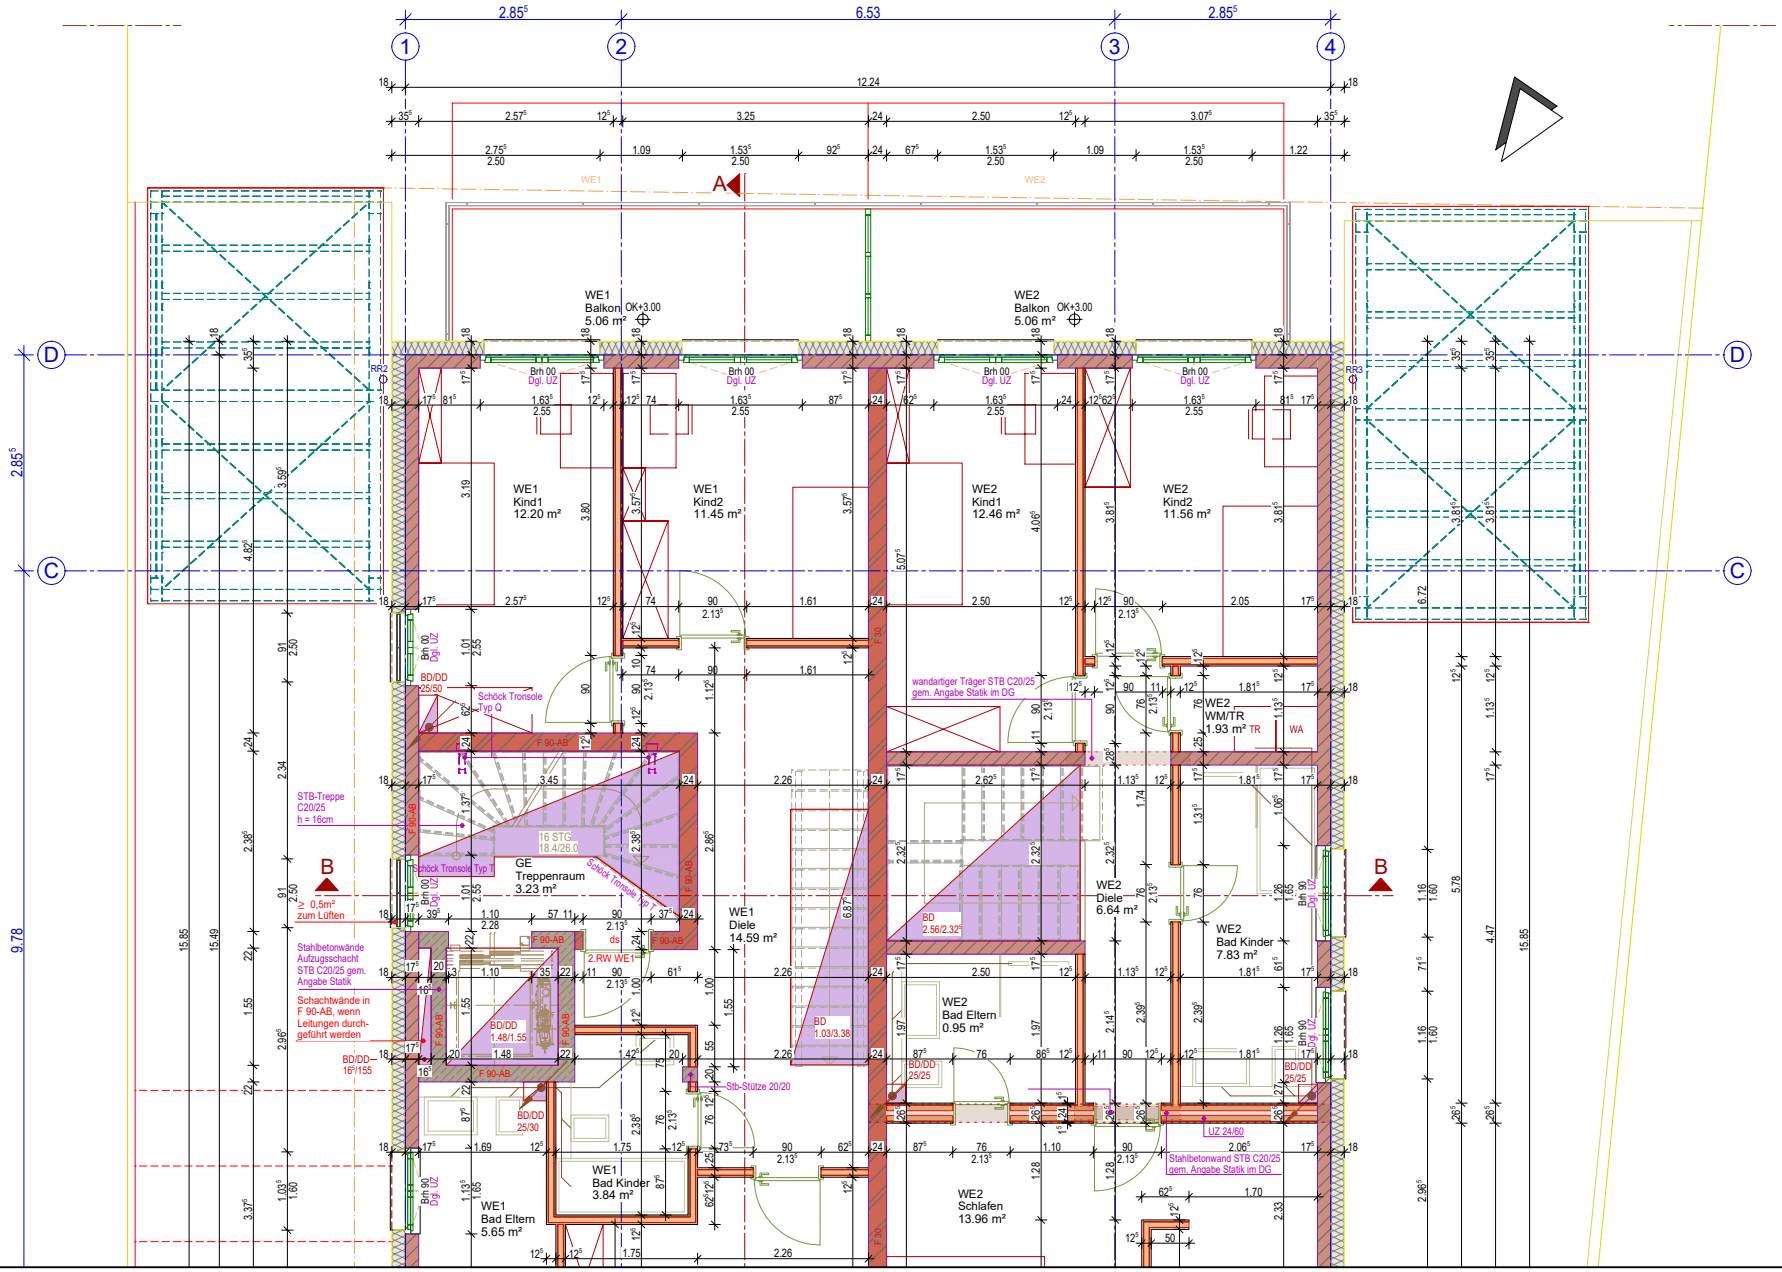
WE1
Balkon
5.06 m²
OK+3.00
WE2
Balkon
5.06 m²
OK+3.00
WE1
Kind1
12.20 m²
WE1
Kind2
11.45 m²
WE2
Kind1
12.46 m²
WE2
Kind2
11.56 m²
WE2
WM/TR
1.93 m²
GE
Treppenraum
3.23 m²
16 STG
18.4/26.0
WE1
Diele
14.59 m²
WE2
Diele
6.64 m²
WE2
Bad Kinder
7.83 m²
WE2
Bad Eltern
0.95 m²
WE1
Bad Kinder
3.84 m²
WE1
Bad Eltern
5.65 m²
WE2
Schlafen
13.96 m²
wandartiger Träger STB C20/25
gem. Angabe Statik im DG
STB-Treppe
C20/25
h = 16cm
Schöck Tronsole
Typ Q
Schöck Tronsole Typ T
Stahlbetonwände
Aufzugsschacht
STB C20/25 gem.
Angabe Statik
Schachtwände in
F 90-AB, wenn
Leitungen durch-
geführt werden
≥ 0,5m²
zum Lüften
2.RW WE1
Stb-Stütze 20/20
Stahlbetonwand STB C20/25
gem. Angabe Statik im DG
UZ 24/60
BD/DD
25/50
BD/DD
25/30
BD/DD
25/25
BD/DD
1.48/1.55
BD/DD–
16°/155
BD
2.56/2.32°
BD
1.03/3.38
F 90-AB
Bh 00
Dgl. UZ
Bh 90
Dgl. UZ
RR2
RR3
WA
TR