


COMBLES

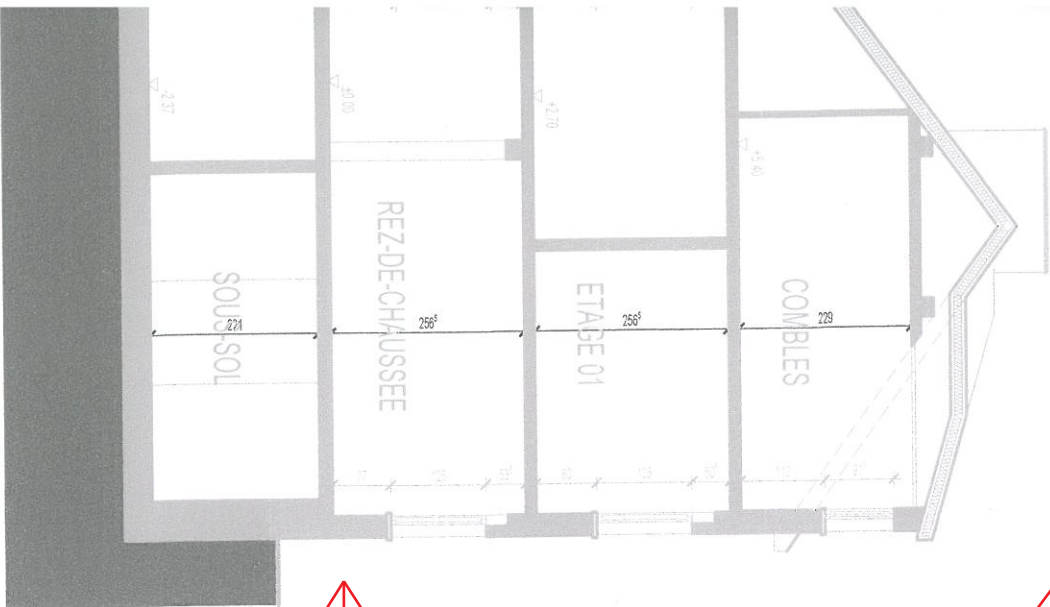

Scan d'une impression de mise en page montrant que toutes les lignes qui devraient être noir sortent en vert, ou en gris. Seul notre logo s'imprime correctement en noir et blanc. (surface d'image)

OBJET	TRANSFORMATION MAISON LUXEMBOURG			COMMUNE: LUXEMBOURG ADRESSE: 23, RUE AUSONE SECTION: -H0D- CESSANGE N°CADASTRAL 2122246
MAITRE D'OUVRAGE	M. WENNEBACK 23, RUE AUSONE L-1146 LUXEMBOURG			SIGNATURE
ARCHITECTE	K2 architecture 53 RUE DE LUXEMBOURG L-4221 ESCHALZETTE T : 57 12 17 / F: 57 12 18 / k2@k2architecture.lu			SIGNATURE
DESIGNATION	SITUATION EXISTANTE IMPLANTATION, PLANS, FACADES ET COUPE			PLAN N° SE 01 ECHELLE 1/100 1/200
DESSIN	PHASE	IMPRIME LE	NUMERO PROJET	INDICE