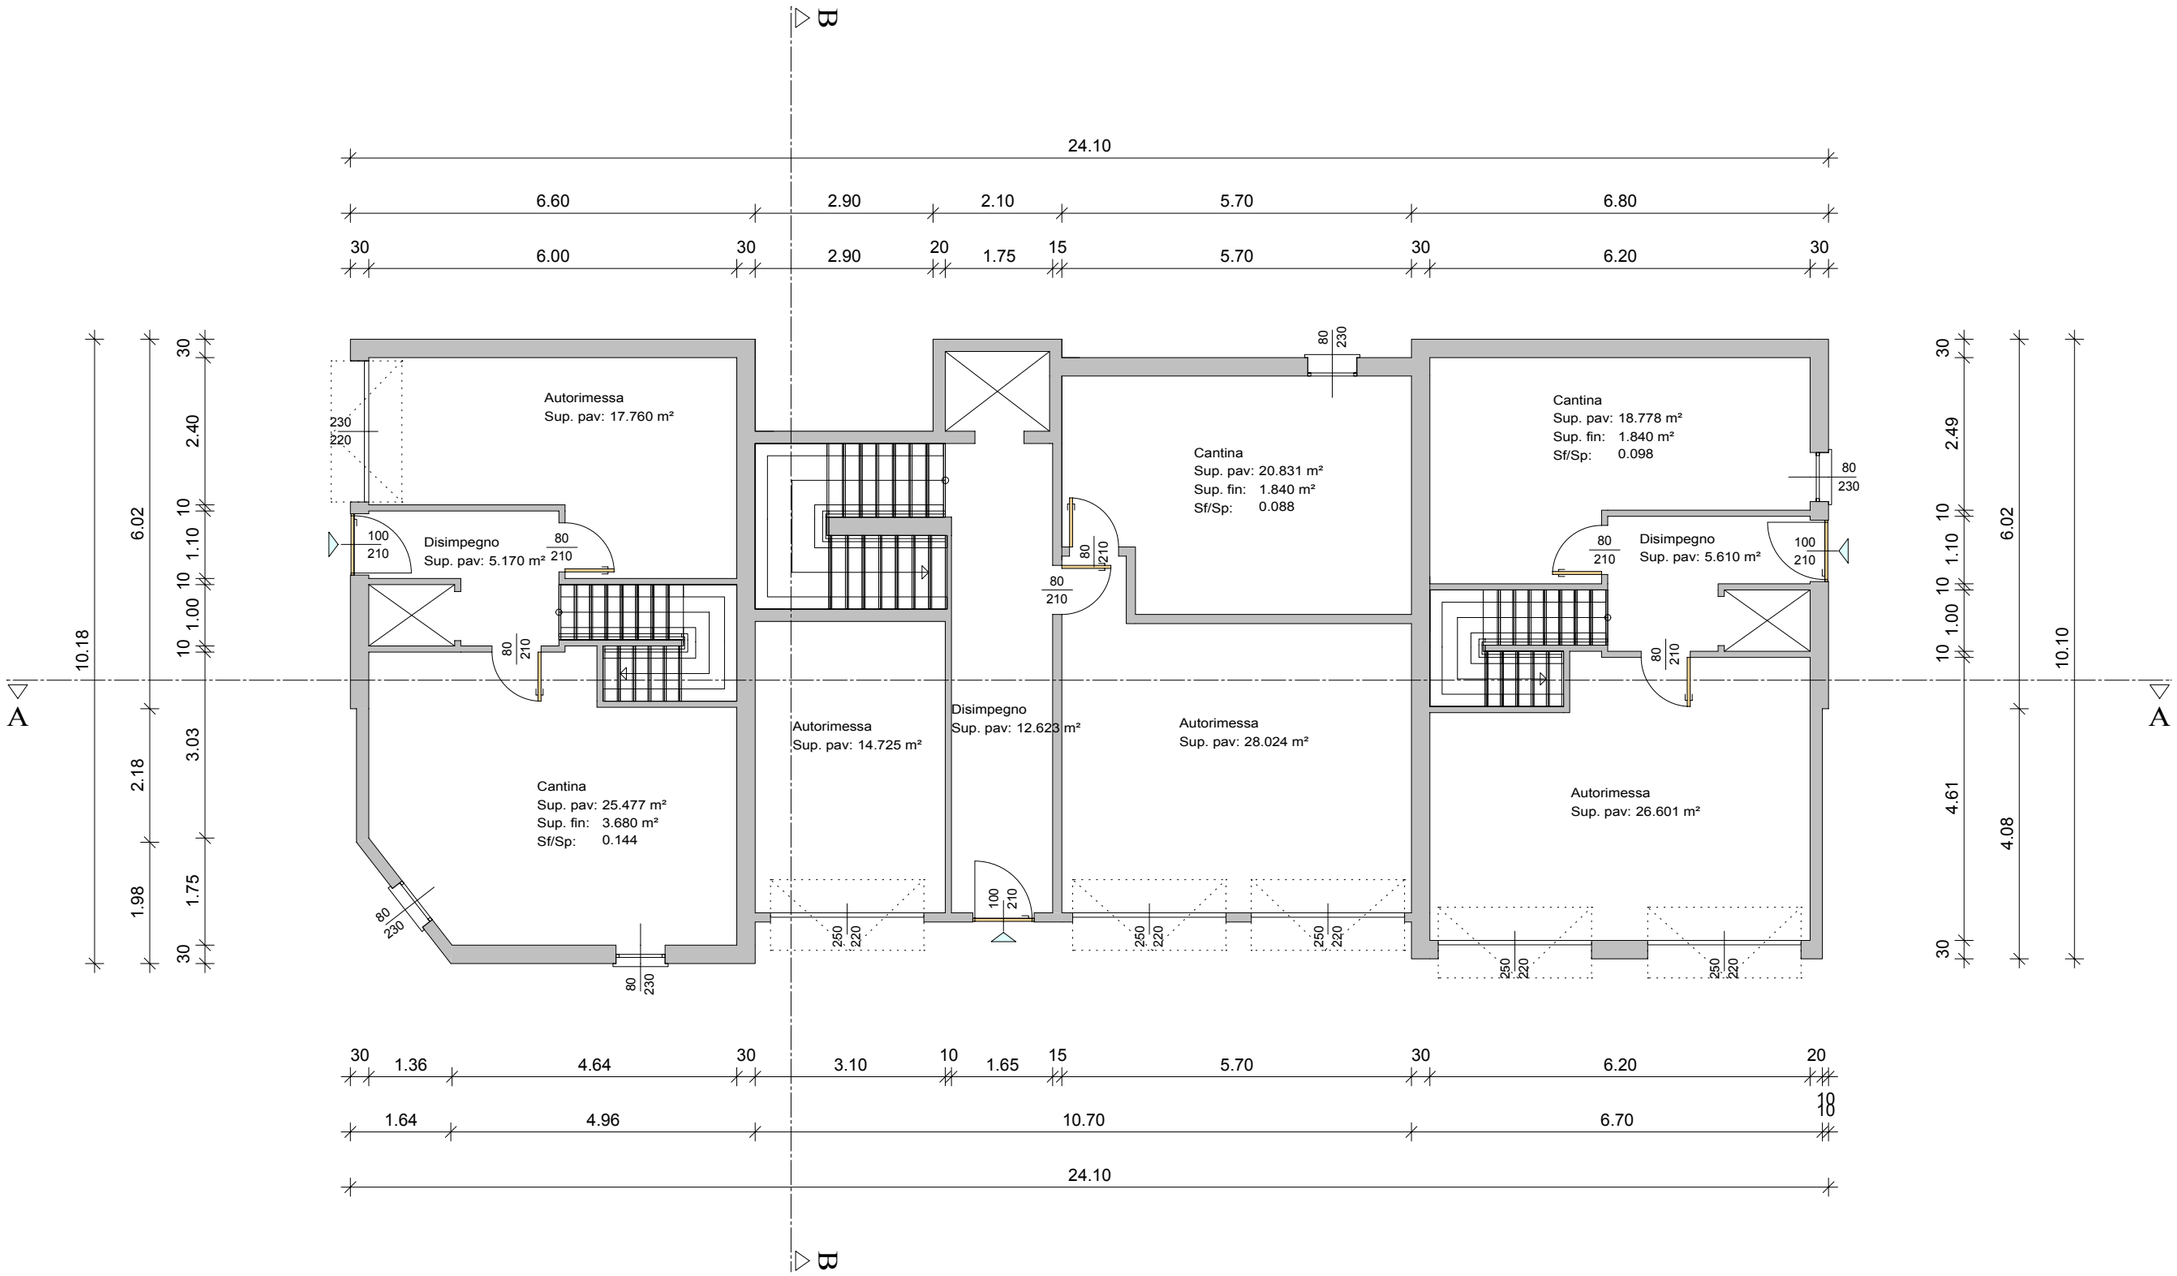

Università degli studi della Repubblica di San Marino
Corso di Ingegneria Civile

Corso di disegno
OGGETTO: Condominio
DOCENTE: Arch. Carmelo Salerno
ALLIEVO: Michele Bologna

PIANTA PIANO TERRA	SCALA 1:100	TAV. 1/18
	11/02/2014	