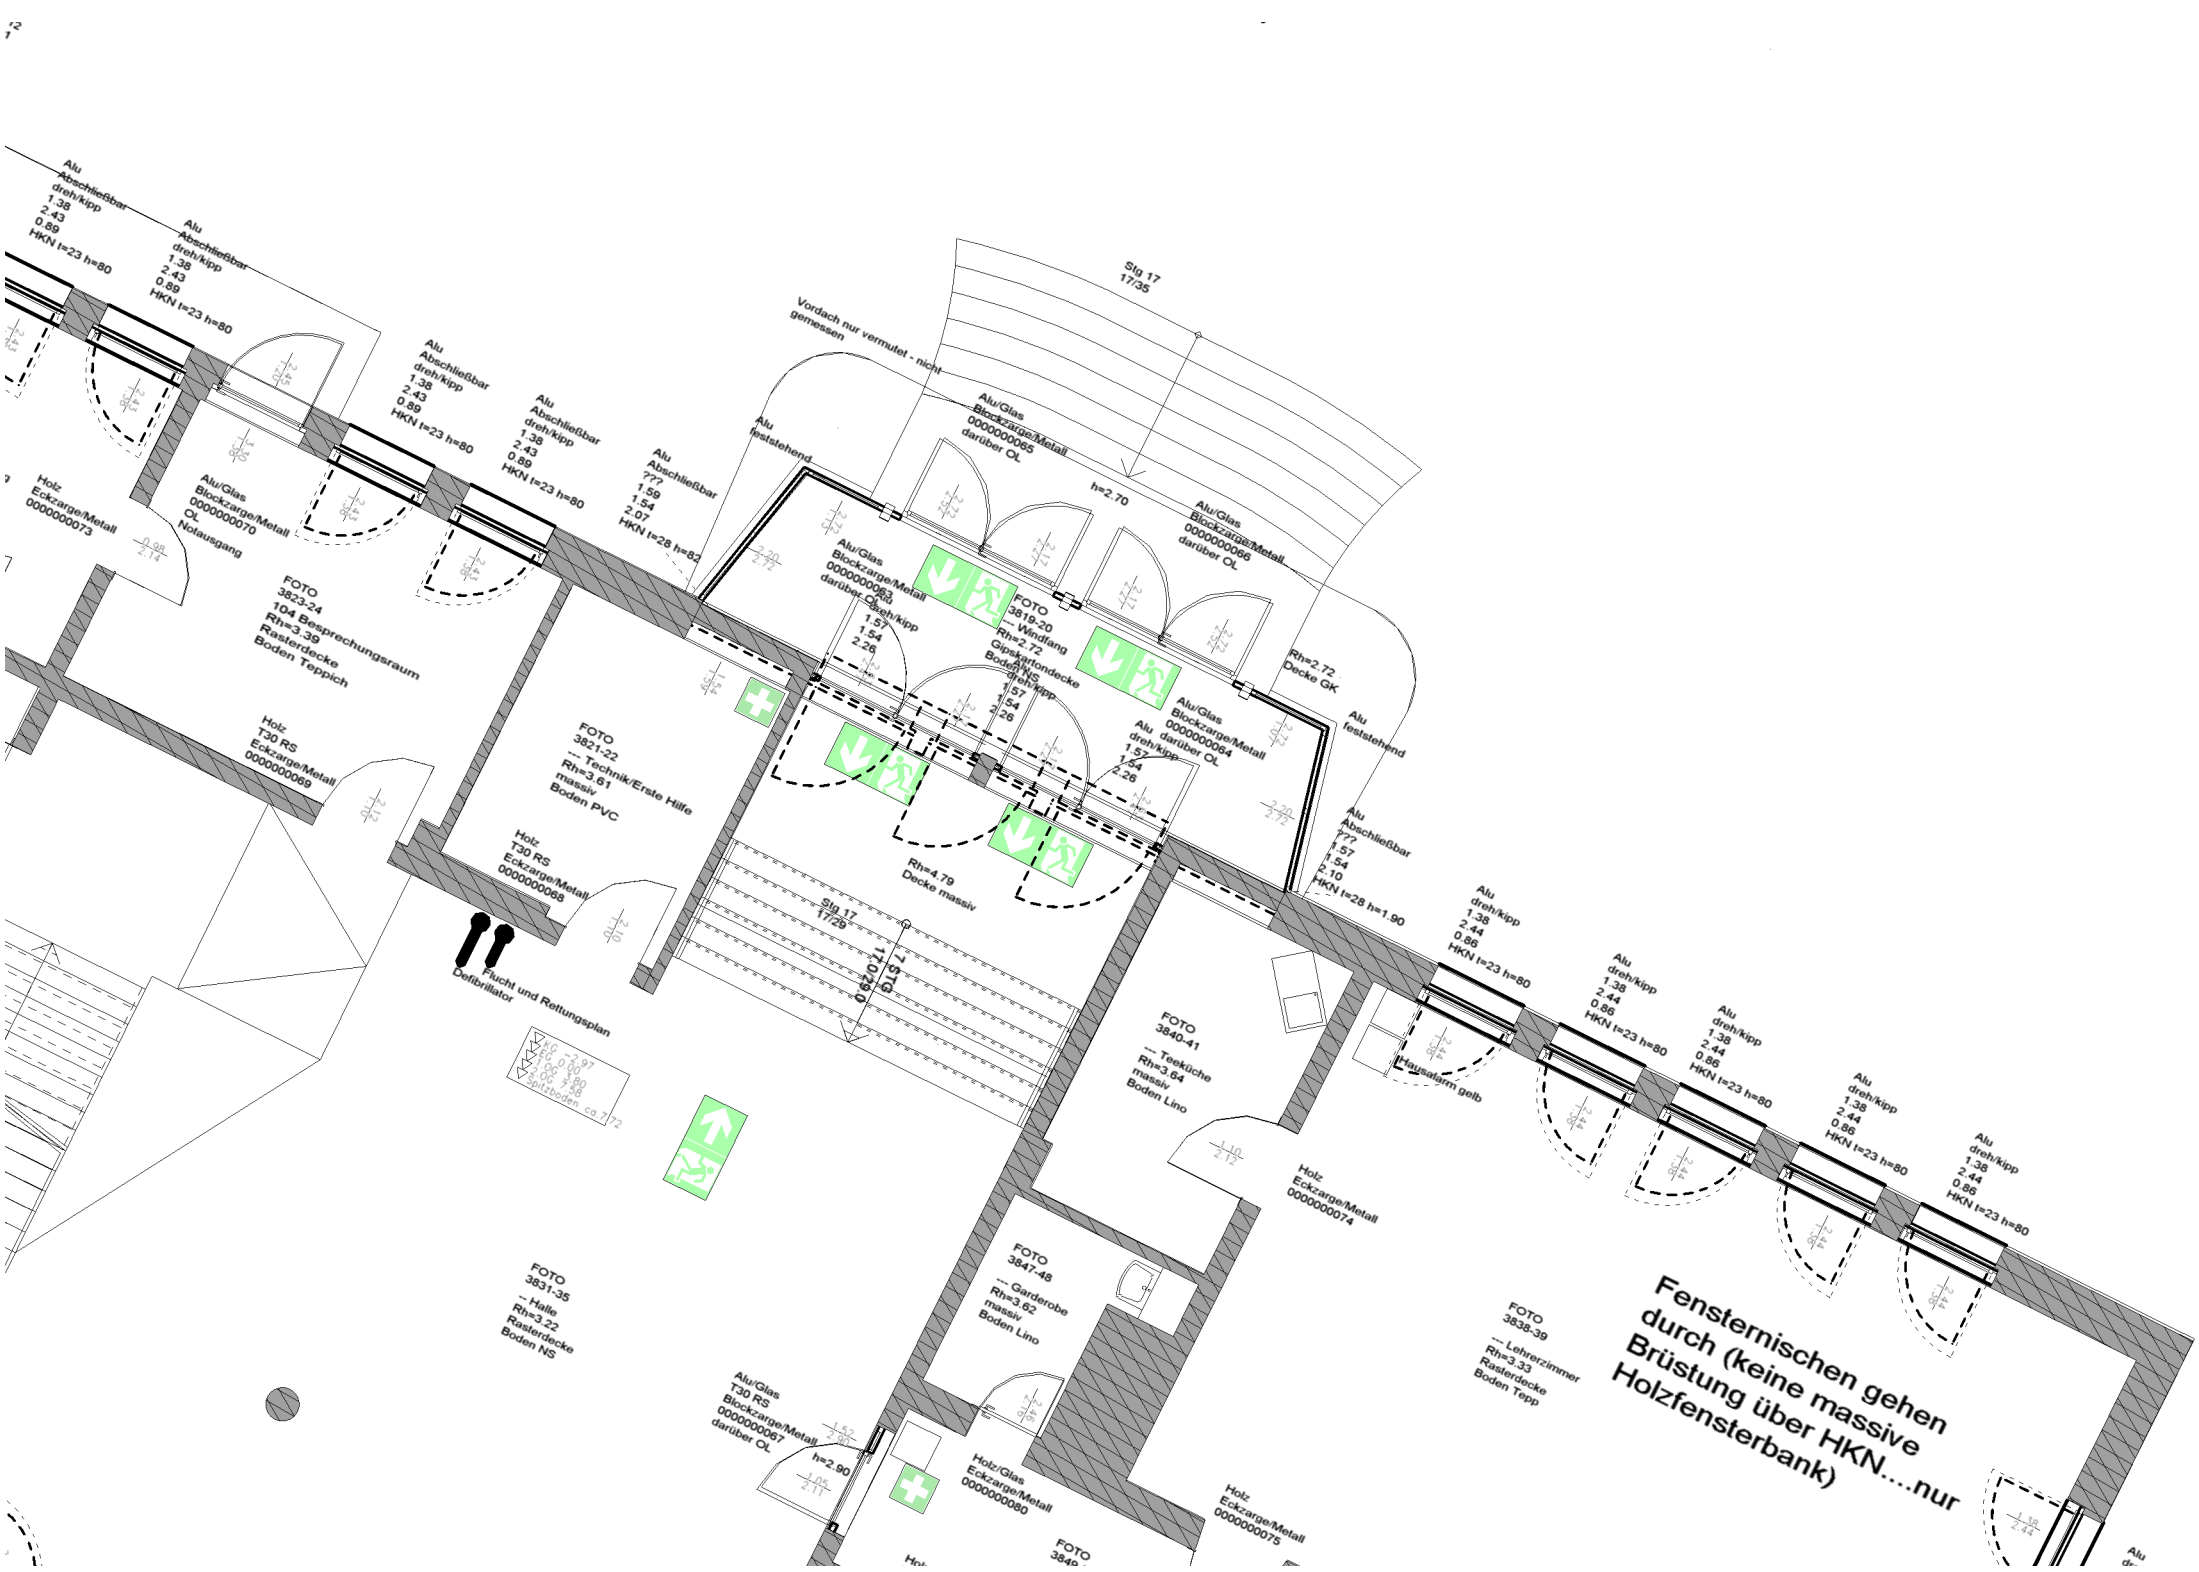
Alu Abschließbar dreh/kipp 1.38 2.43 0.89 HKN t=23 h=80
Alu Abschließbar dreh/kipp 1.38 2.43 0.89 HKN t=23 h=80
Alu Abschließbar dreh/kipp 1.38 2.43 0.89 HKN t=23 h=80
Alu Abschließbar dreh/kipp 1.38 2.43 0.89 HKN t=23 h=80
Alu Abschließbar ??? 1.59 1.54 2.07 HKN t=28 h=82
Holz Eckzarge/Metall 0000000073
Alu/Glas Blockzarge/Metall 0000000070 OL Notausgang
FOTO 3823-24 104 Besprechungsraum Rh=3.39 Rasterdecke Boden Teppich
Holz T30 RS Eckzarge/Metall 0000000069
FOTO 3821-22 --- Technik/Erste Hilfe Rh=3.61 massiv Boden PVC
Holz T30 RS Eckzarge/Metall 0000000068
Flucht und Rettungsplan
Defibrillator
Vordach nur vermutet - nicht gemessen
Stg 17 17/35
Alu/Glas Blockzarge/Metall 0000000065 darüber OL
Alu feststehend
Alu/Glas Blockzarge/Metall 0000000063 darüber OL
Alu Drehflügel dreh/kipp 1.57 1.54 2.26
FOTO 3818-20 --- Windfang Rh=2.72 Gipskartondecke Boden NS
h=2.70
Alu/Glas Blockzarge/Metall 0000000066 darüber OL
Rh=2.72 Decke GK
Alu/Glas Blockzarge/Metall 0000000064 darüber OL
Alu dreh/kipp 1.57 1.54 2.26
Alu feststehend
Alu Abschließbar ??? 1.57 1.54 2.10 HKN t=28 h=1.90
Rh=4.79 Decke massiv
Stg 17 17/29
Alu dreh/kipp 1.38 2.44 0.86 HKN t=23 h=80
Alu dreh/kipp 1.38 2.44 0.86 HKN t=23 h=80
Alu dreh/kipp 1.38 2.44 0.86 HKN t=23 h=80
Alu dreh/kipp 1.38 2.44 0.86 HKN t=23 h=80
Alu dreh/kipp 1.38 2.44 0.86 HKN t=23 h=80
Hausalarm gelb
FOTO 3840-41 --- Teeküche Rh=3.64 massiv Boden Lino
Holz Eckzarge/Metall 0000000074
FOTO 3847-48 --- Garderobe Rh=3.62 massiv Boden Lino
FOTO 3838-39 --- Lehrerzimmer Rh=3.33 Rasterdecke Boden Tepp
FOTO 3831-35 -- Halle Rh=3.22 Rasterdecke Boden NS
Alu/Glas T30 RS Blockzarge/Metall 0000000067 darüber OL
h=2.90
Holz/Glas Eckzarge/Metall 0000000080
Holz Eckzarge/Metall 0000000075
Fensternischen gehen durch (keine massive Brüstung über HKN....nur Holzfensterbank)