
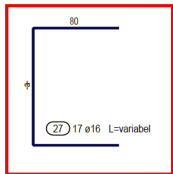



BEWEHRUNGSPLAN - Fundamentsporn 2/3

WL OST

Schnitt A - A M 1:25

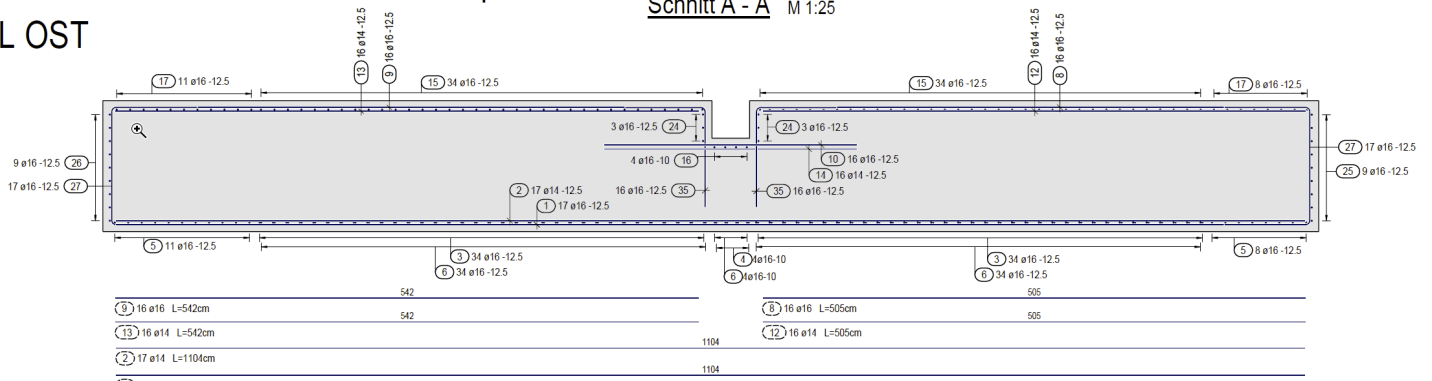


**Teilauszug
mit 2D
Elementen
"hingemalt"
nicht
assoziativ**

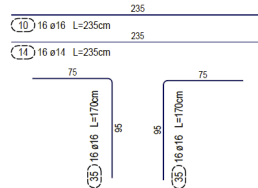

Gesamtauszug assoziativ

Form	Anzahl	Länge a [cm]	Länge Einzelstab [cm]	Länge Gesamt [cm]
27.1	4	115	275	1100
27.2	6	114	274	1644
27.3	6	113	273	1638
27.4	4	112	272	1088
27.5	6	111	271	1626
27.6	6	110	270	1620
27.7	2	109	269	538
Summe der Längen = 92.540 m				

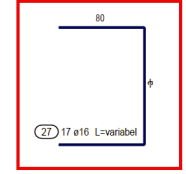

**Teilauszug
mit 2D
Elementen
"hingemalt"
nicht
assoziativ**