Bewehrung falls erforderlich
örtlich anpassen!

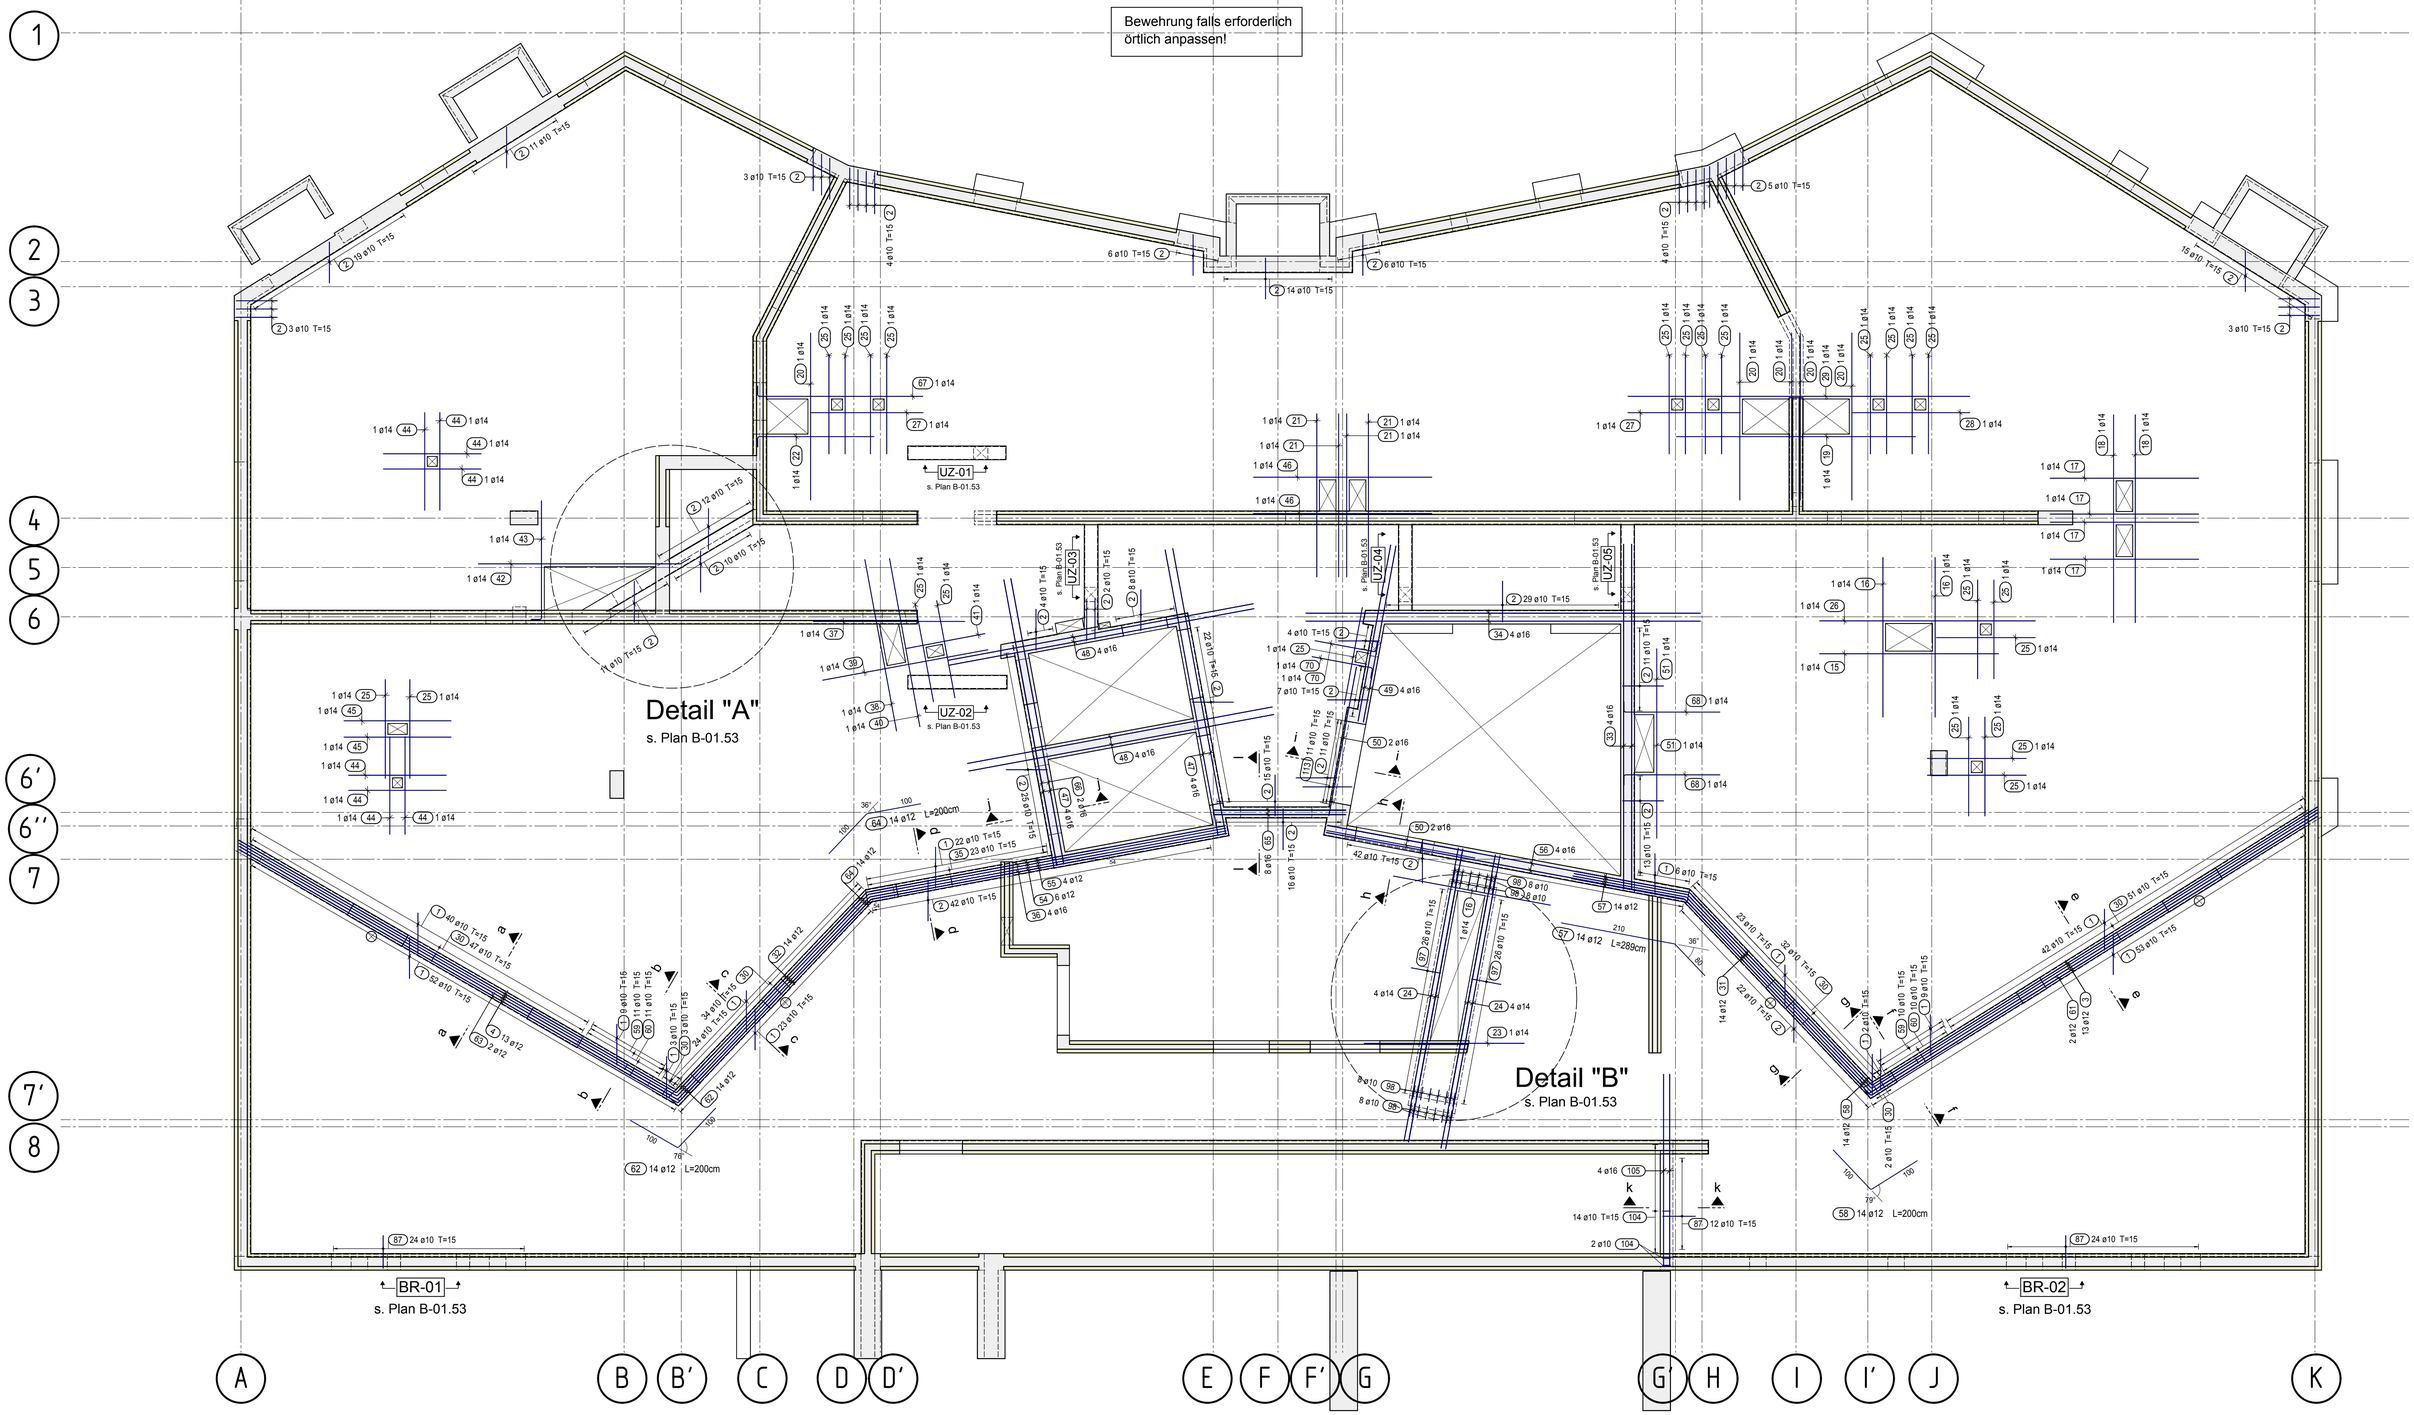

Schnitte Deckenversprünge M 1:25

Schnitt a - a

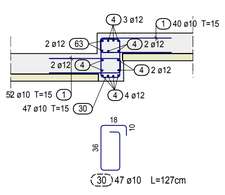

Schnitt b - b

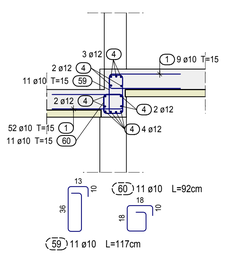

Schnitt c - c

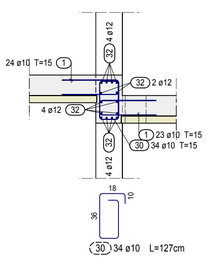

Schnitt d - d

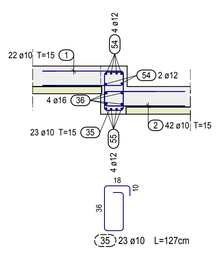

Schnitt e - e

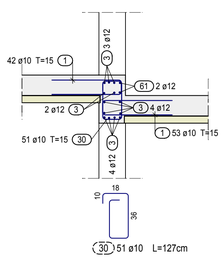

Schnitt f - f

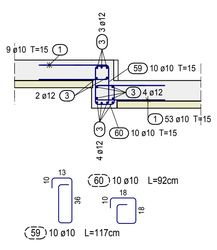

Schnitt g - g

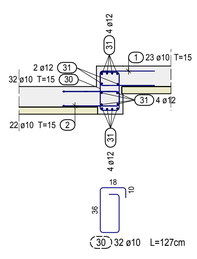

Schnitt h - h

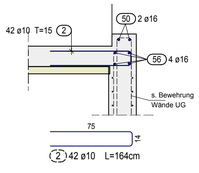

Schnitt i - i

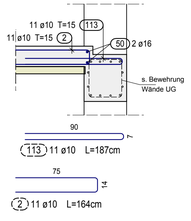

Schnitt j - j

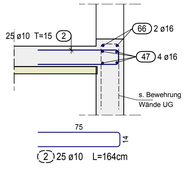

Schnitt k - k

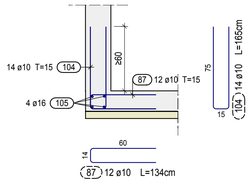
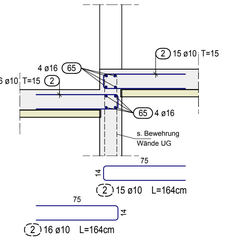
Schnitt l - l