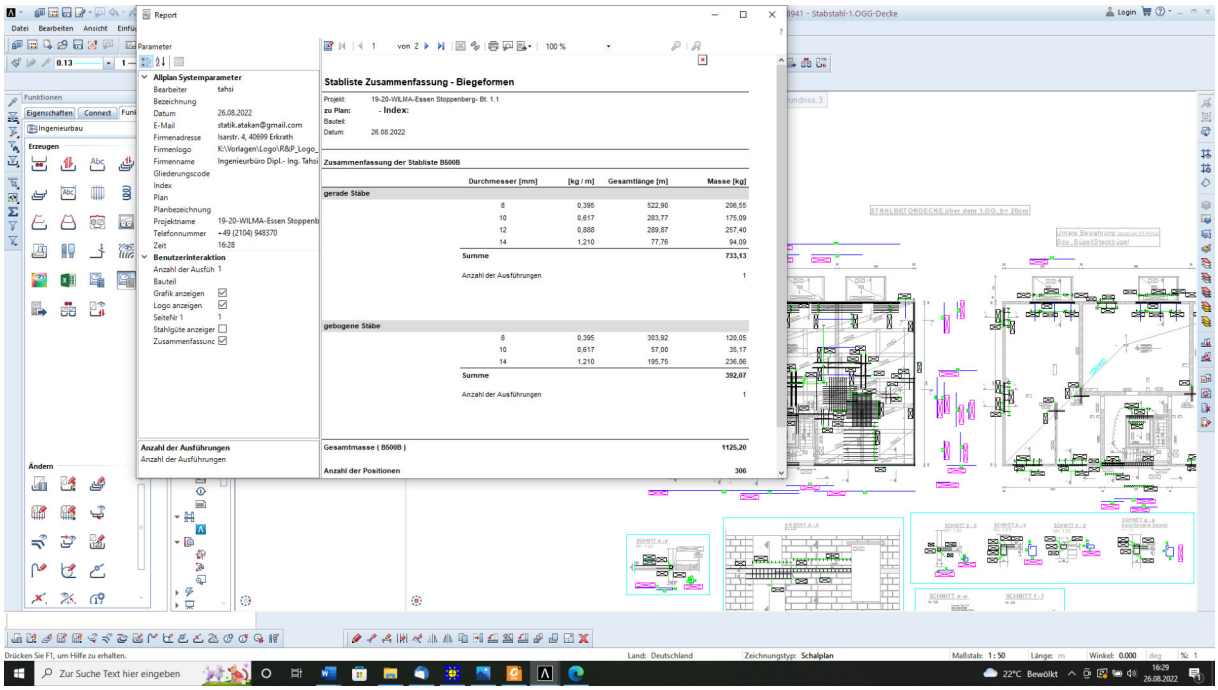
Report
Parameter
Allplan Systemparameter
Bearbeiter tahsi
Bezeichnung
Datum 26.08.2022
E-Mail statik.atakan@gmail.com
Firmenadresse Isarstr. 4, 40699 Erkrath
Firmenlogo K:\Vorlagen\Logo\R&P_Logo_
Firmenname Ingenieurbüro Dipl.- Ing. Tahsi
Gliederungscode
Index
Plan
Planbezeichnung
Projektname 19-20-WILMA-Essen Stoppenb
Telefonnummer +49 (2104) 948370
Zeit 16:28
Benutzerinteraktion
Anzahl der Ausfüh 1
Bauteil
Grafik anzeigen
Logo anzeigen
Seite/Nr 1
Stahlgüte anzeiger
Zusammenfassunc
Anzahl der Ausführungen
Anzahl der Ausführungen
von 2
100 %
Stabliste Zusammenfassung - Biegeformen
Projekt: 19-20-WILMA-Essen Stoppenberg- Bt. 1.1
zu Plan: - Index:
Bauteil:
Datum: 26.08.2022
Zusammenfassung der Stabliste B500B
Durchmesser [mm] [kg / m] Gesamtlänge [m] Masse [kg]
gerade Stäbe
8 0,395 522,90 206,55
10 0,617 283,77 175,09
12 0,888 289,87 257,40
14 1,210 77,76 94,09
Summe 733,13
Anzahl der Ausführungen 1
gebogene Stäbe
8 0,395 303,92 120,05
10 0,617 57,00 35,17
14 1,210 195,75 236,86
Summe 392,07
Anzahl der Ausführungen 1
Gesamtmasse (B500B) 1125,20
Anzahl der Positionen 306
STAHLBETONDECKE über dem 1.OG, h= 20cm
Ändern
Drücken Sie F1, um Hilfe zu erhalten.
Land: Deutschland
Zeichnungstyp: Schalplan
Maßstab: 1:50
Länge:
Winkel: 0.000
Zur Suche Text hier eingeben
22°C Bewölkt
16:29
26.08.2022