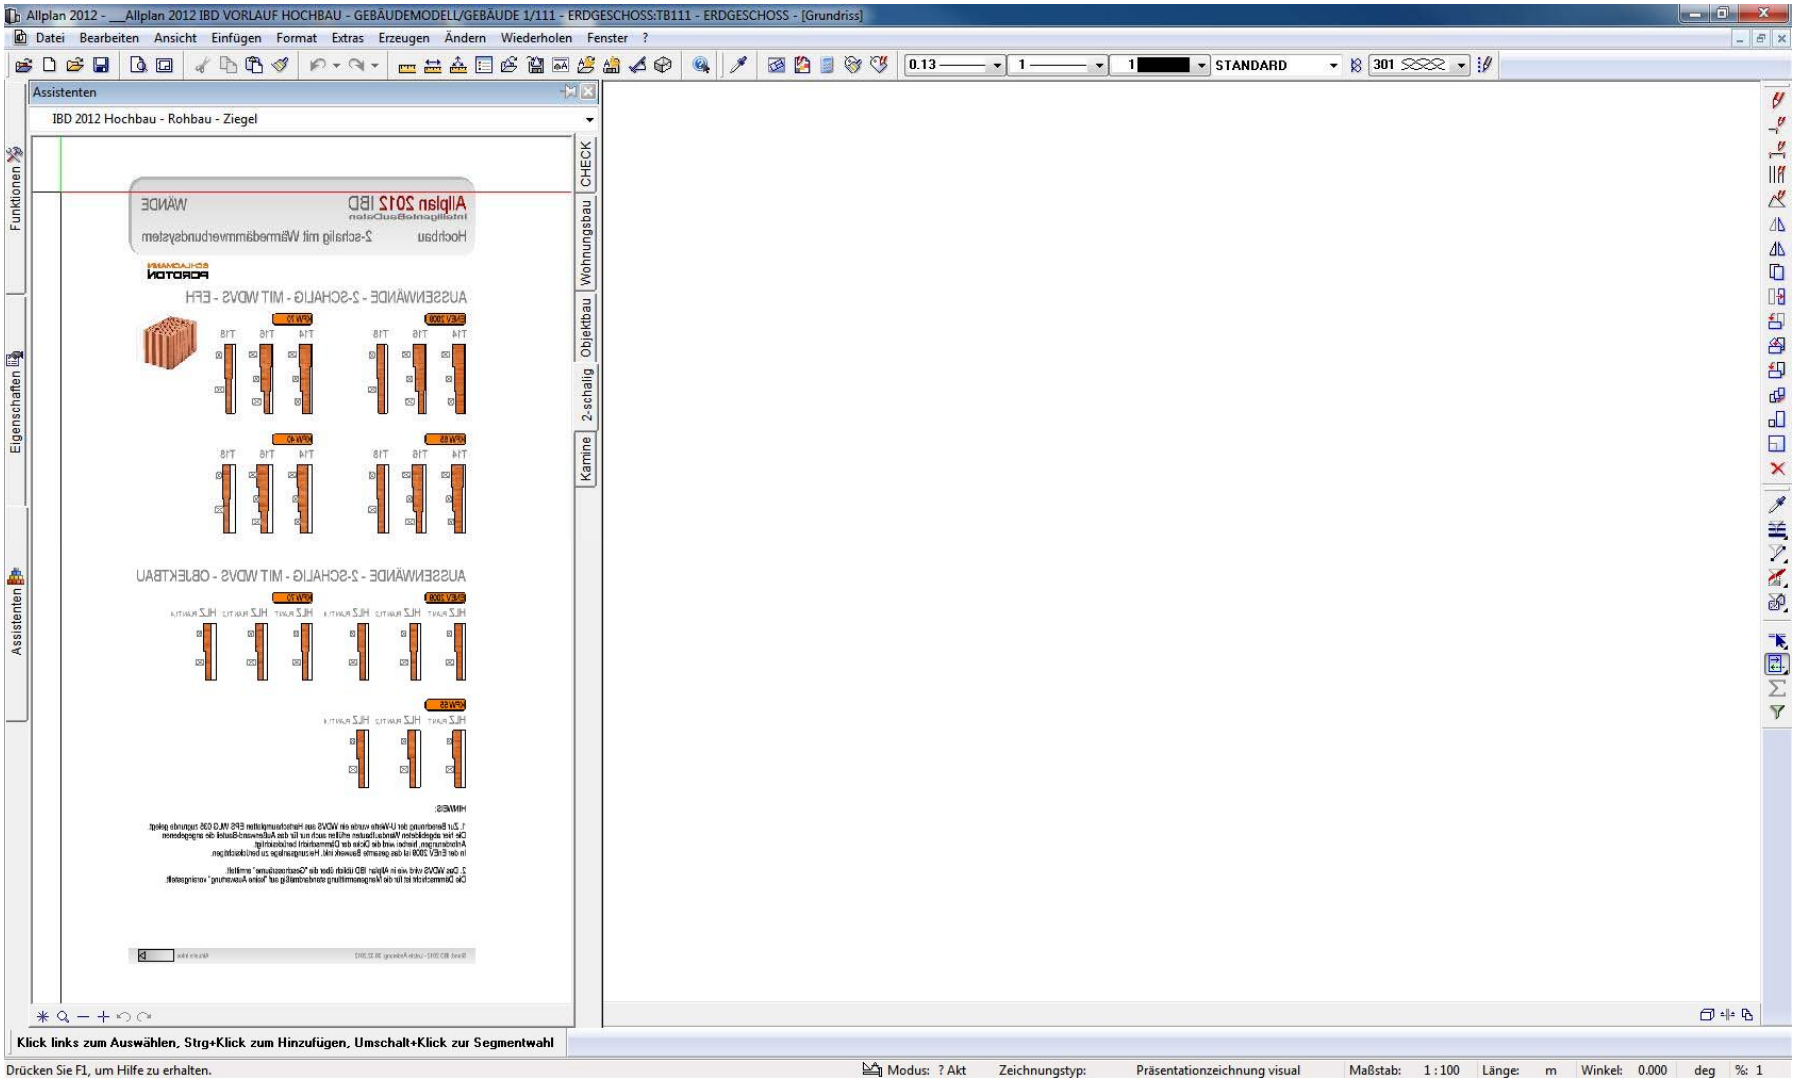
Allplan 2012 - __Allplan 2012 IBD VORLAUF HOCHBAU - GEBÄUDEMODELL/GEBÄUDE 1/111 - ERDGESCHOSS:TB111 - ERDGESCHOSS - [Grundriss]
Datei Bearbeiten Ansicht Einfügen Format Extras Erzeugen Ändern Wiederholen Fenster ?
STANDARD
Assistenten
IBD 2012 Hochbau - Rohbau - Ziegel
Funktionen
Eigenschaften
Assistenten
CHECK
Wohnungsbau
Objektbau
2-schalig
Kamine
Klick links zum Auswählen, Strg+Klick zum Hinzufügen, Umschalt+Klick zur Segmentwahl
Drücken Sie F1, um Hilfe zu erhalten.
Modus: ? Akt
Zeichnungstyp:
Präsentationzeichnung visual
Maßstab:
1 : 100
Länge:
m
Winkel:
0.000
deg
%: 1