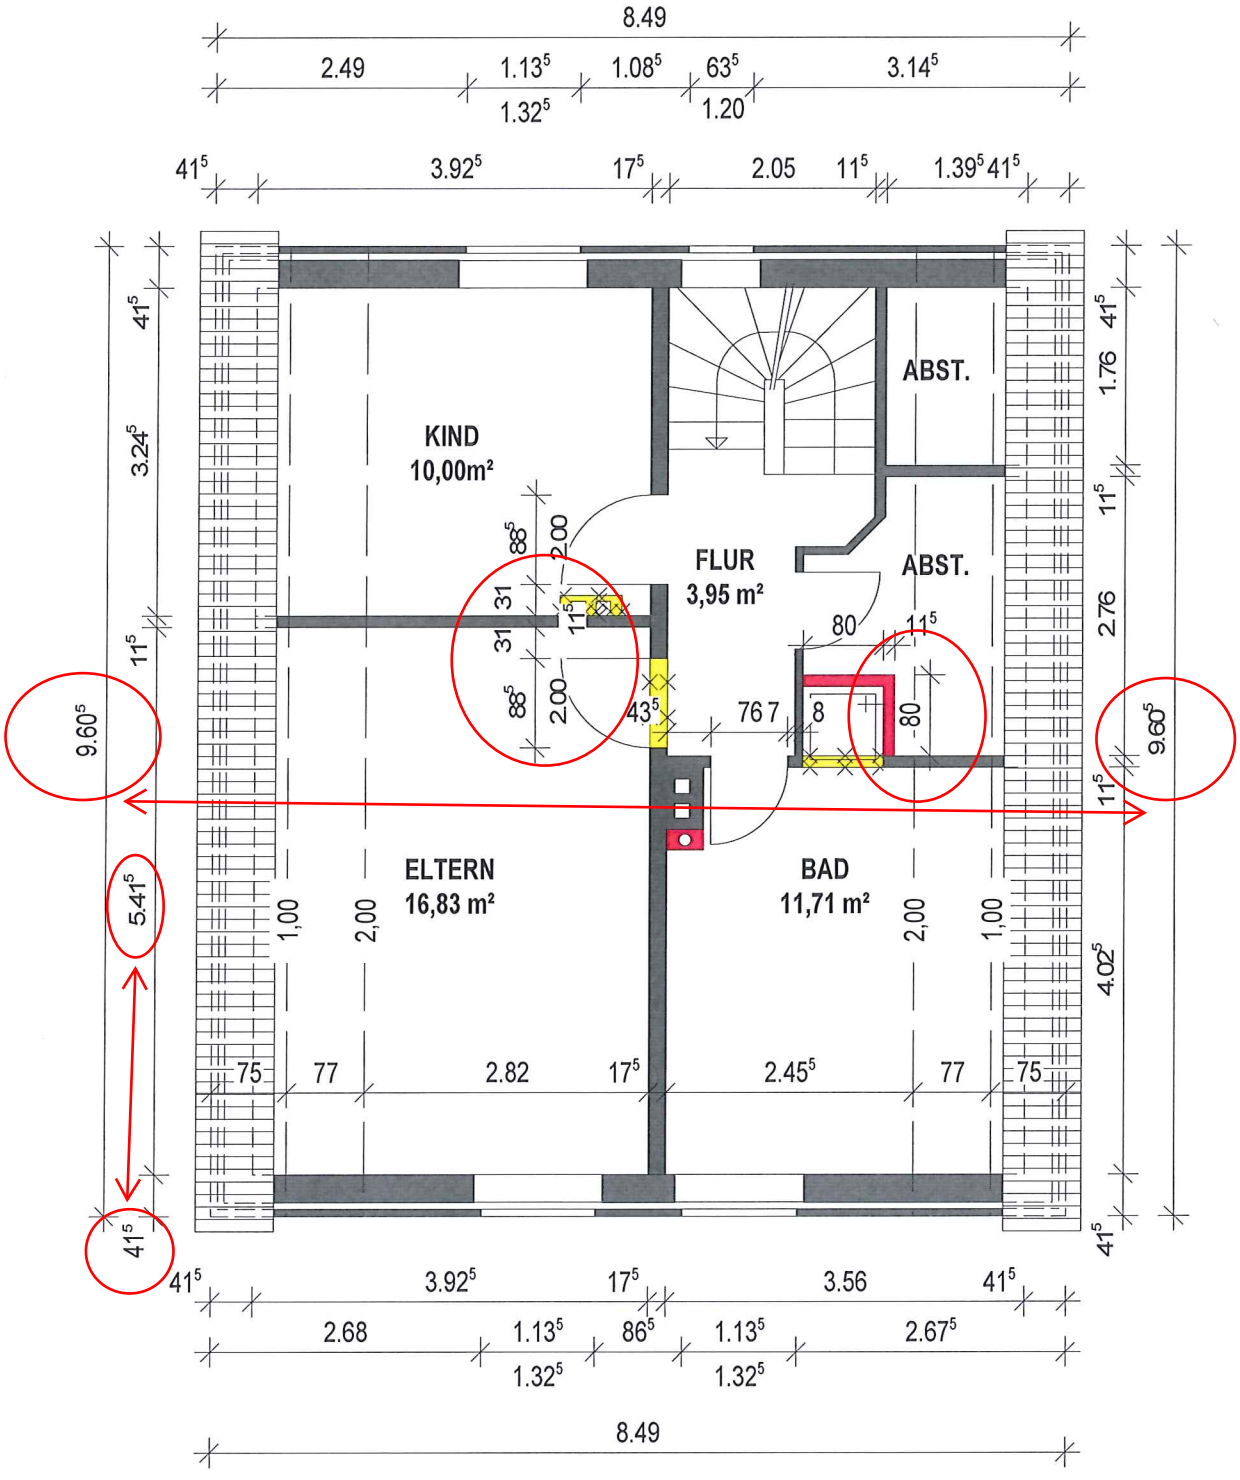
8.49
2.49
1.13⁵
1.08⁵
63⁵
3.14⁵
1.32⁵
1.20
41⁵
3.92⁵
17⁵
2.05
11⁵
1.39⁵
41⁵
KIND
10,00m²
ABST.
FLUR
3,95 m²
ABST.
ELTERN
16,83 m²
BAD
11,71 m²
9.60⁵
5.41⁵
3.24⁵
1.76
2.76
4.02⁵
88⁵
2.00
31
11⁵
43⁵
76 7
8
80
1,00
2,00
75
77
2.82
2.45⁵
3.56
2.68
86⁵
2.67⁵