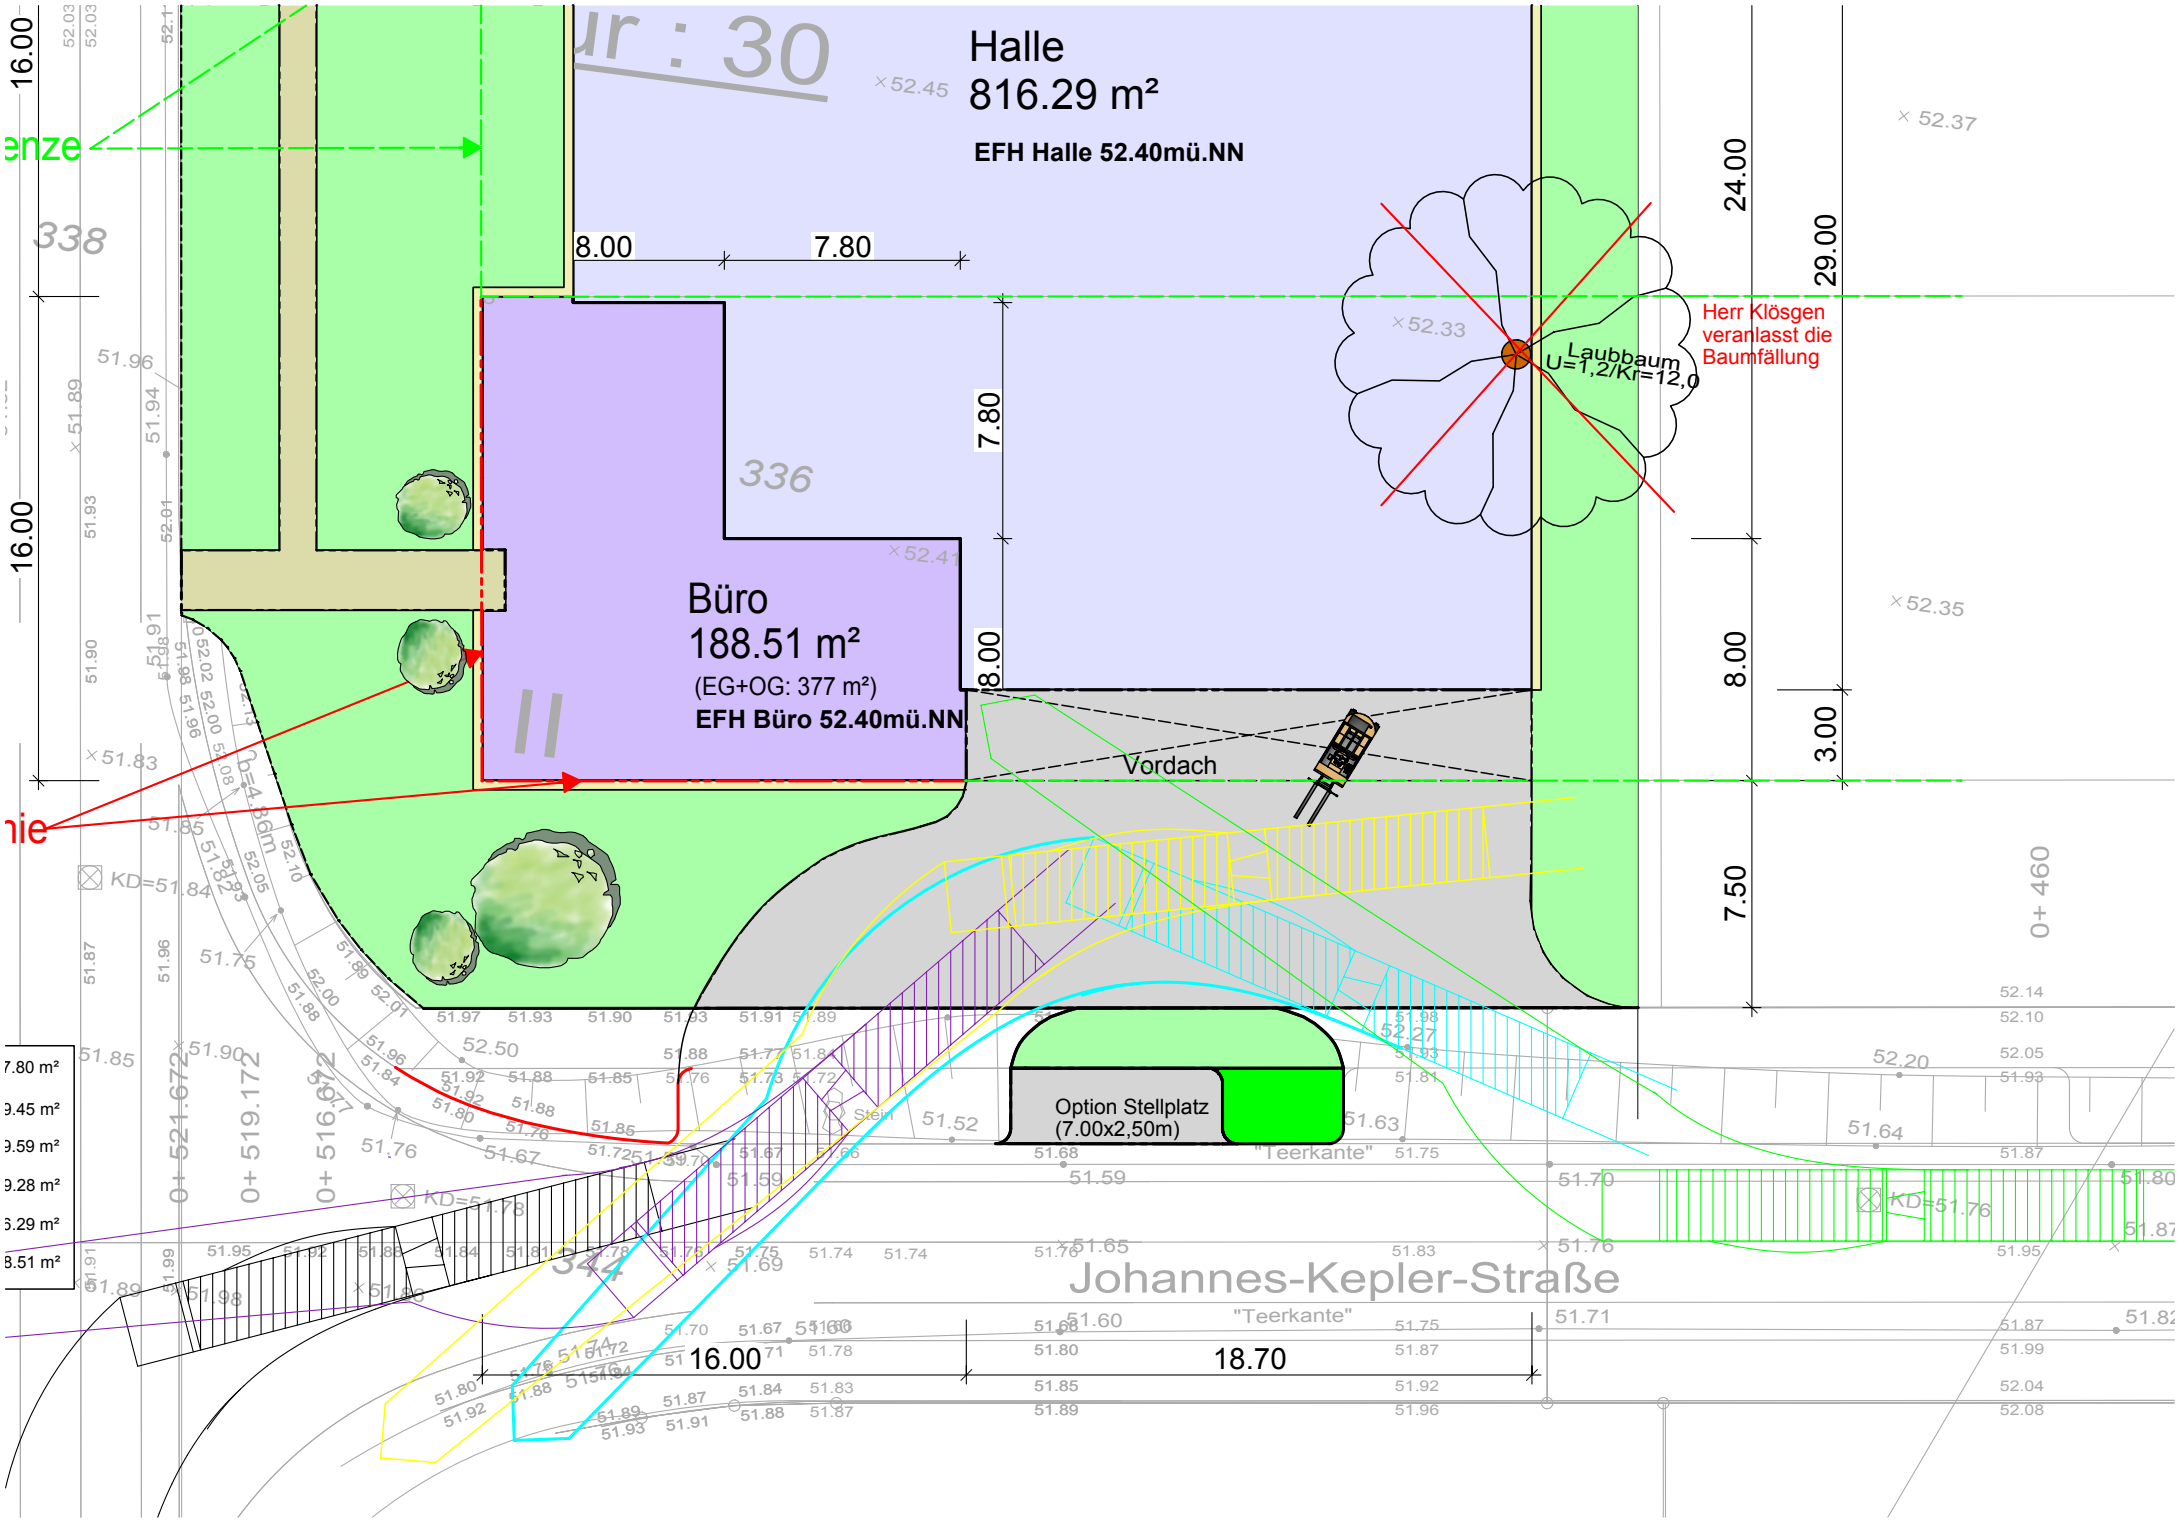
Halle
816.29 m²
EFH Halle 52.40mü.NN
Büro
188.51 m²
(EG+OG: 377 m²)
EFH Büro 52.40mü.NN
Vordach
Laubbaum
U=1,2/Kr=12,0
Herr Klösgen veranlasst die Baumfällung
Option Stellplatz
(7.00x2,50m)
Johannes-Kepler-Straße
"Teerkante"
16.00
18.70
8.00
7.80
24.00
29.00
3.00
7.50
338
336
344
0+ 460
0+ 521.672
0+ 519.172
0+ 516.672