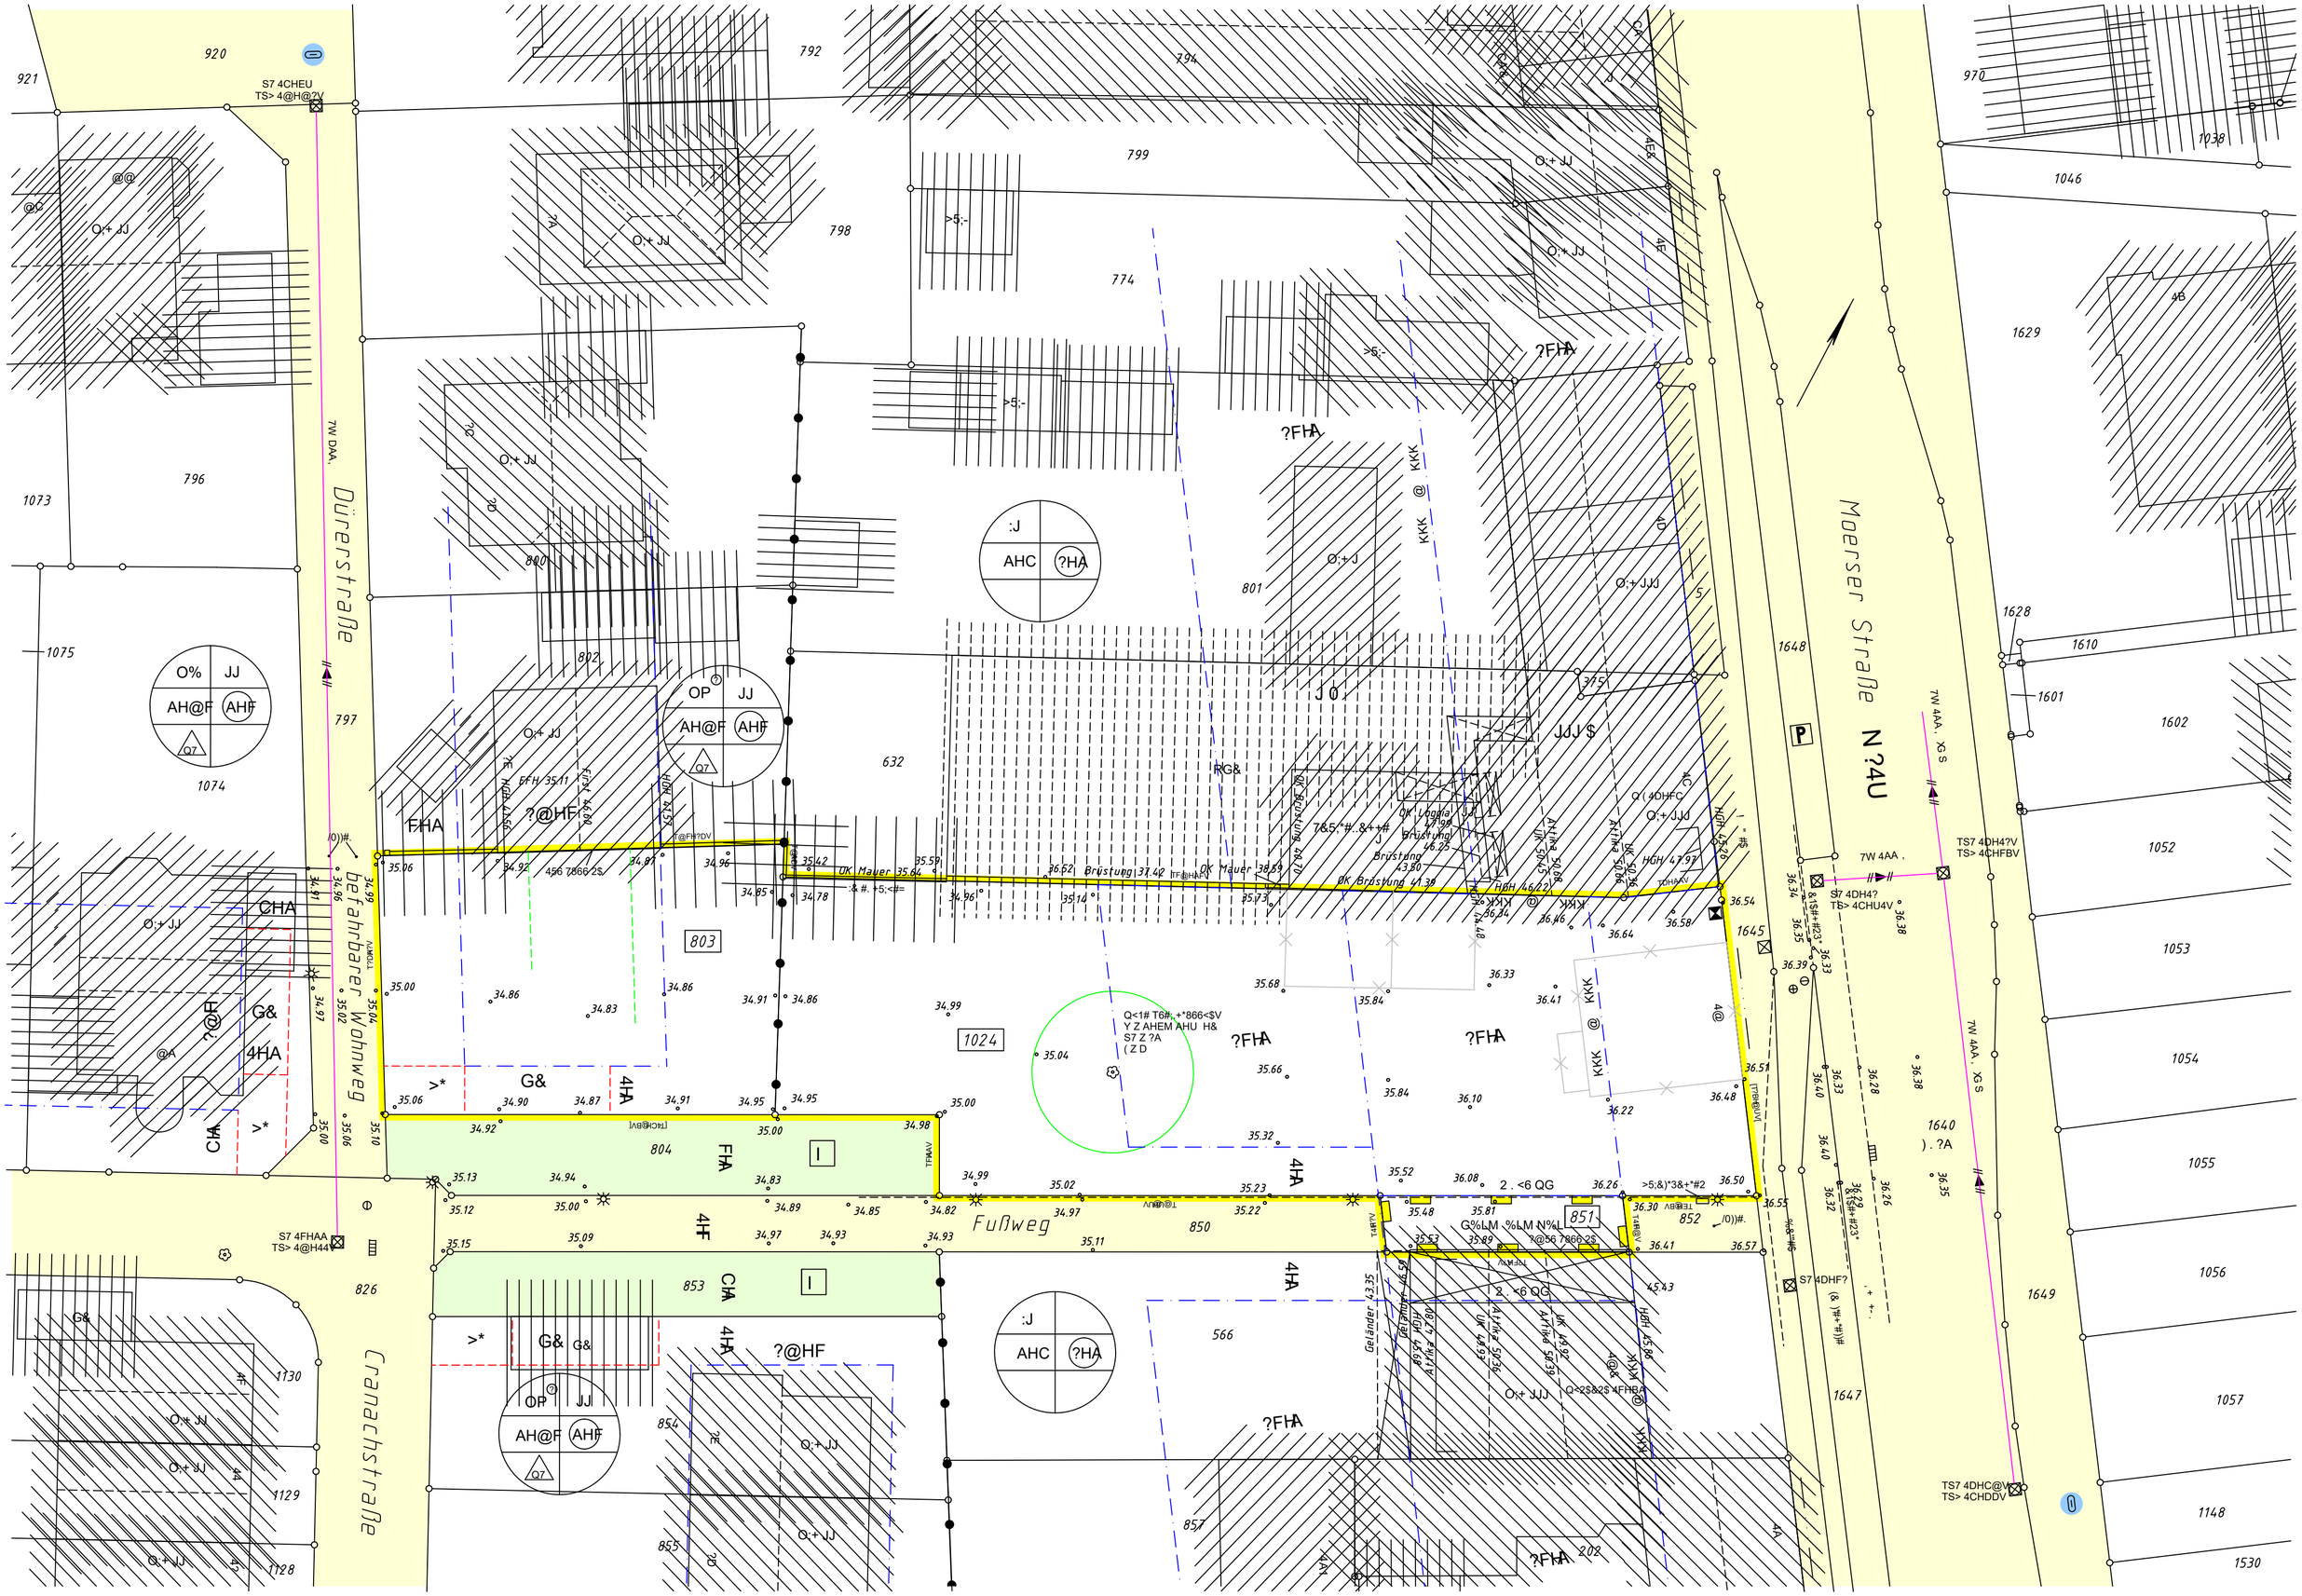
Düerstraße
Moerser Straße
Gelaßbarer Wohnweg
Granachstraße
Fußweg
S7 4CHEU
TS> 4@H@2V
S7 4FHAA
TS> 4@H44V
TS7 4DH4?V
TS> 4CHFBV
S7 4DH4?
TS> 4CHU4V
S7 4DHF?
TS7 4DHC@V
TS> 4CHDDV
7W DAA.
7W 4AA.
7W 4AA. XG S
OK Mauer 38.59
OK Brüstung 37.42
OK Brüstung 41.39
OK Brüstung 43.80
OK Brüstung 47.70
OK Brüstung 56.25
OK Logia 47.99
Geländer 43.35
Q<1# T6#,+*866<$V
Y Z AHEM AHU H&
S7 Z ?A
(Z D
2 . <6 QG
G%LM .%LM N%L
Q<25&25 4FHB@
803
804
1024
851
852
850
853
854
855
566
857
202
920
921
792
794
799
798
774
801
800
802
632
796
797
826
1073
1074
1075
1129
1128
1130
1046
1038
970
1629
1628
1610
1601
1602
1648
1645
1640
1649
1647
1052
1053
1054
1055
1056
1057
1148
1530