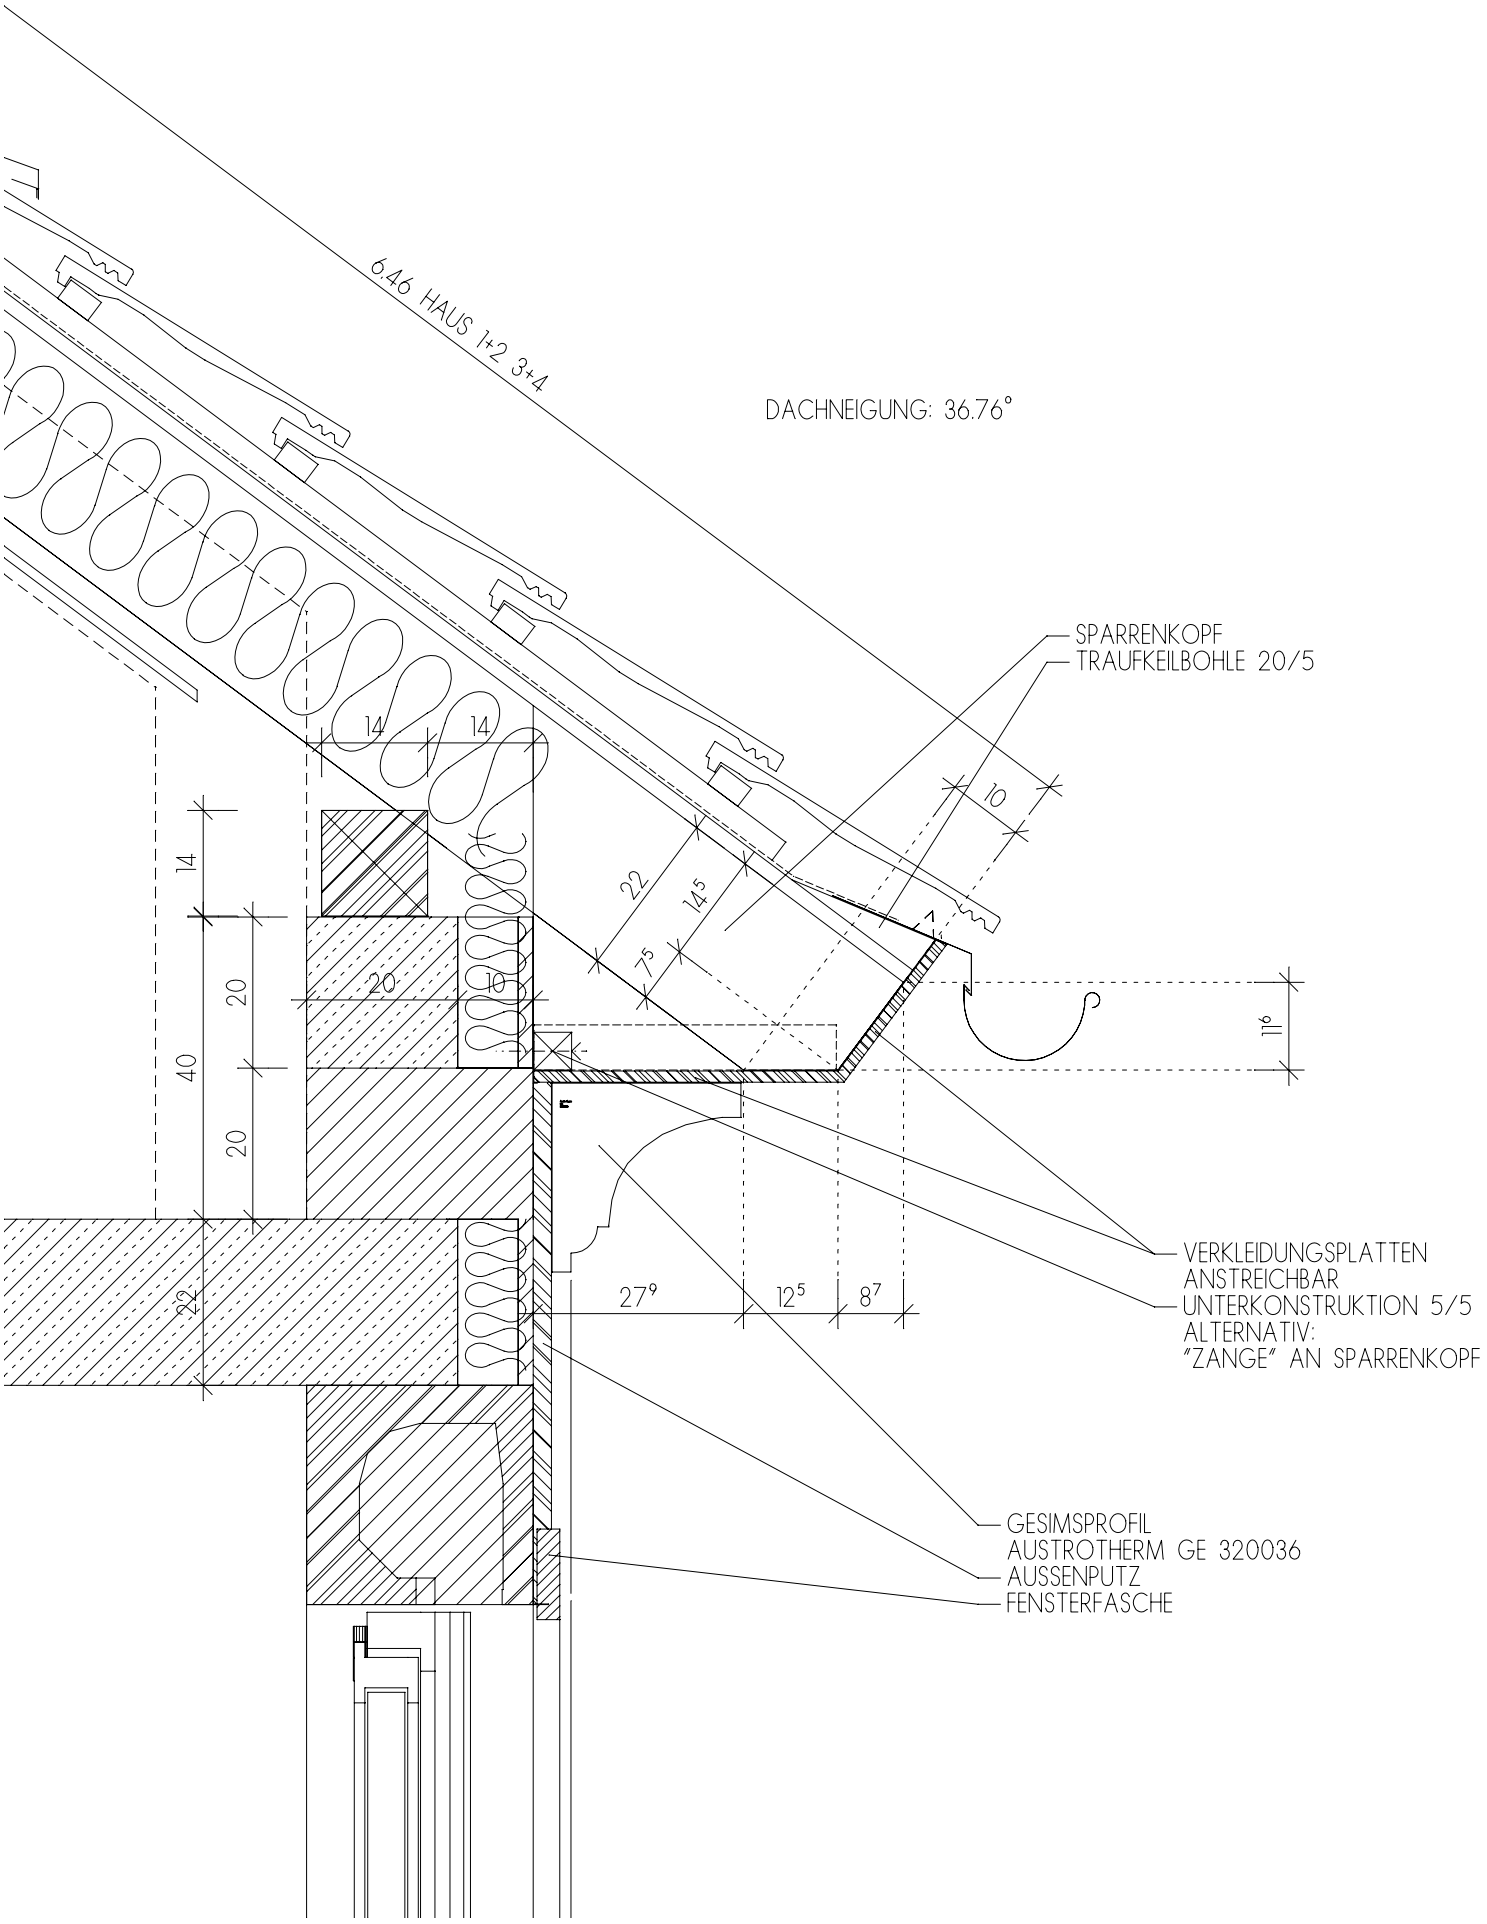
6.46 HAUS 1+2 3+4
DACHNEIGUNG: 36.76°
SPARRENKOPF
TRAUFKEILBOHLE 20/5
14
14
10
22
14⁵
7⁵
14
20
20
40
20
20
10
11⁶
22
27⁹
12⁵
8⁷
VERKLEIDUNGSPLATTEN
ANSTREICHBAR
UNTERKONSTRUKTION 5/5
ALTERNATIV:
"ZANGE" AN SPARRENKOPF
GESIMSPROFIL
AUSTROTHERM GE 320036
AUSSENPUTZ
FENSTERFASCHE